

市長		副市長		部長		課長	専決	係長		精算者		設計者	
令和8年度				武道館建屋解体工事 設計書									
諏訪市高島一丁目29 番1 号地内													
設 計 大 要									施 工 方 法		請 負		
武道館建屋解体 1式									施 工 期 間		日 間		
									起工年月日		令和 年 月 日		
									竣工年月日		令和 年 月 日		
									契約保証方法		金銭的保証		
		工事設計用紙 諏 訪 市											

起 工 理 由

金

工事価格

消費税等相当額

税込

内 訳 明 細 書

	名 称	規 格・摘 要	数 量	単 位	単 価	金 額	備 考
	令和8年度 諏訪市武道館建屋解体工事						
I	共通仮設工事	率共通費+積上共通仮設分	1.0	式			
II	建築解体直接工事費	集積・積込・運搬・処分共	1.0	式			
III	現場管理費						
	工事原価 計						
IV	一般管理費						
	端数調整金額						
	工事価格 計						
V	消 費 税	10%					
	工事費 合計						

	名 称	規 格・摘 要	数 量	単 位	単 価	金 額	備 考
I	共通仮設工事						
	(1 率仮設分)						
	仮設建物	現場事務所	1				
	仮設建物	トイレユニット	1				
			1				
	工事用水電力		1				
	機械器具損料		1.0				
	安全管理費		1				
	各種試験費		1				
	工事管理写真費		1				
	整理清掃	全般的な物	1				
		(1 率仮設分) - 計					

	名 称	規 格・摘 要	数 量	単 位	単 価	金 額	備 考
	(2 積上計上分)						
	交通誘導員(B)	解体材搬出時等出入り口	66.0	人工			
	仮囲い	単管+防音シート張りH2.0 存置3ヵ月 掛払手間・損料・修繕・運搬費共・シート代	40.0	掛m			
	クロスゲート	w4.0xh1.8 存置3ヵ月 掛払手間・損料・修繕・運搬費共	1.0	箇所			
	通用口	存置3ヵ月 鋼板両開きw1.5m程度	1.0	ヶ所			
		(2 積上計上分)-計					
		I-計					

	名 称	規 格・摘 要	数 量	単 位	単 価	金 額	備 考
Ⅱ	解体直接工事費						
1	直接仮設工事		1.0	式			
2	解体撤去工事		1.0	式			
3	解体材分別積込		1.0	式			
4	解体材運搬		1.0	式			
5	解体材処分		1.0	式			
6	外構工事		1.0	式			
		Ⅱ-計					5、解体処分費を除く 計

	名 称	規 格・摘 要	数 量	単 位	単 価	金 額	備 考
1	直接仮設工事						
	外部くさび緊結足場	H20m未満 W900 存置期間3ヵ月程度 手摺先行型・登桟橋・掛払手間・損料・修繕・運搬費共	393.2	掛m2			
	外部くさび緊結足場	H10m未満 W900 存置期間3ヵ月程度 手摺先行型・登桟橋・掛払手間・損料・修繕・運搬費共	285.4	掛m2			
	外部くさび緊結足場	H10m未満 W900+900存置期間3ヵ月程度 手摺先行型・登桟橋・掛払手間・損料・修繕・運搬費共	845.3	掛m2			
	垂直養生シート(防音)張	存置期間3ヵ月程度 掛払手間・損料・修繕・運搬費共	1523.9	m2			
	内部解体用脚立足場	並列 H=1.8m 存置期間1ヵ月程度 掛払手間・損料・修繕・運搬費共	106.0	m2			
	高所作業車	H6m 存置期間1ヵ月程度 クローラー垂直型 6m	37.0	日			
	機械運搬費	高所作業車、土工事、解体用	3.0	往復			
		1-計					

	名 称	規 格・摘 要	数 量	単 位	単 価	金 額	備 考
1)	アスベスト含有建材解体撤去工事 (レベル3)						
	基礎:モルタル塗り	t30程度	43.4	m2			
	床:モルタル塗り	t30程度	32.3	m2			
	壁:モルタル塗り	t25程度	814.2	m2			
	軒天:スレートt4	外部軒天	248.5	m2			
	ルーフィング	屋根下地材	36.7	m2			
		2-1)-計					

	名 称	規 格・摘 要	数 量	単 位	単 価	金 額	備 考
2)	解体撤去工事						
	(アスベスト含有材は含まない)						
	体育館、柔道場、玄関、便所(W造) 屋根		1126.00	m2			
	体育館、柔道場、玄関、便所(W造) 内部造作	※仕上げ材撤去後 仕上げ材・建具・付帯設備	625.73	m2			
	体育館、柔道場、玄関、便所(W造) 内部造作	仕上げ材・建具・付帯設備	189.12	m2			
	体育館、柔道場、玄関、便所(W造) 木造躯体		814.85	m2			
	体育館、柔道場、玄関、便所 基礎・土間コンクリート		814.85	m2			
	物置(体育館裏側)W造	基礎、上部構造、内外仕上げ材	26.50	m2			
	駐輪場(LS造)	基礎、上部構造、屋根仕上げ材	12.10	m2			
		2-2)-計					

	名 称	規 格・摘 要	数 量	単 位	単 価	金 額	備 考
3	解体材分別積込						
	(アスベスト含有材)						
	モルタル		33.60	t			
	スレートボード		0.30	t			
	ルーフィング		0.03	t			
	(その他建材)						
	コンクリート・モルタル		249.50	t			
	木屑	材木・合板	168.00	t			
	鉄筋		3.90	t			
	鉄骨		0.78	t			
	金物	床衝撃材	0.20	t			
	板金	屋根材	5.77	t			
	ステンレス樋	樋・流し家具	0.11	t			
	アルミ建具		0.78	t			
	軽鉄下地		1.28	t			
	石膏ボード	t9,t7	1.89	t			

	名 称	規 格・摘 要	数 量	単 位	単 価	金 額	備 考
	ルーフィング	屋根下地	0.42	t			
	硝子		0.70	t			
	畳		1.30	t			
	カーテン		0.70	t			
	タキロン		0.08	t			
	廃ブラ、残置物その他屑		1.33	t			
	設備機器	電機、機械設備機器	0.20	t			
		3-計					

	名 称	規 格・摘 要	数 量	単 位	単 価	金 額	備 考
4	解体材運搬						
	(アスベスト含有材)						
	モルタル		33.60	t			
	スレートボード		0.30	t			
	ルーフィング		0.03	t			
	(その他建材)						
	コンクリート・モルタル		249.50	t			
	木屑	材木・合板	168.00	t			
	鉄筋		3.90	t			
	鉄骨		0.78	t			
	金物	床衝撃材	0.20	t			
	板金	屋根材	5.77	t			
	ステンレス樋	樋・流し家具	0.11	t			
	アルミ建具		0.78	t			
	軽鉄下地		1.28	t			
	石膏ボード	t9,t7	1.89	t			

	名 称	規 格・摘 要	数 量	単 位	単 価	金 額	備 考
	ルーフィング	屋根下地	0.42	t			
	硝子		0.70	t			
	畳		1.30	t			
	カーテン		0.70	t			
	タキロン		0.08	t			
	廃ブラ、残置物その他屑		1.33	t			
	設備機器	電機、機械設備機器	0.20	t			
		4-計					

	名 称	規 格・摘 要	数 量	単 位	単 価	金 額	備 考
5	解体材処分						
	(アスベスト含有材)						
	モルタル		33.60	t			
	スレートボード		0.30	t			
	ルーフィング		0.03	t			
	(その他建材)						
	コンクリート・モルタル		249.50	t			
	木屑	材木・合板	168.00	t			
	鉄筋		3.90	t			
	鉄骨		0.78	t			
	金物	床衝撃材	0.20	t			
	板金	屋根材	5.77	t			
	ステンレス樋	樋・流し家具	0.11	t			
	アルミ建具		0.78	t			
	軽鉄下地		1.28	t			
	石膏ボード	t9,t7	1.89	t			

	名 称	規 格・摘 要	数 量	単 位	単 価	金 額	備 考
	ルーフィング	屋根下地	0.42	t			
	硝子		0.70	t			
	畳		1.30	t			
	カーテン		0.70	t			
	タキロン		0.08	t			
	廃ブラ、残置物その他屑		1.33	t			
	設備機器	電機、機械設備機器	0.20	t			
		5-計					

	名 称	規 格・摘 要	数 量	単 位	単 価	金 額	備 考
6	外構工事						
	埋め土(公共工事残土活用)	公共工事残土活用 基礎撤去跡、敷均し・転圧	148.7	m3			
	砕石敷	整地+砕石t150敷き均し転圧	1085.0	m2			
	上下水道切り離し工事		1.0	式			
	ポンプ小屋壁撤去・設置		1.0	式			
	プレハブ倉庫移設		1.0	式			
		6-計					

代価表- 1									
単位 1式 当たり 円									
ポンプ小屋壁撤去・設置 公共工事積算基準									
No.	名 称	摘 要	数量	単位	単 価	金 額	備 考		
	ポンプ小屋壁撤去・設置								
	普通作業員			人					
	消耗雑材			%					
	運搬用トラック	2tトラック	1.0	台					
	小計								
	改め計								

代価表- 1									
単位 1式 当たり 円									
プレハブ倉庫移設 公共工事積算基準									
No.	名 称	摘 要	数量	単位	単 価	金 額	備 考		
	プレハブ倉庫移設								
	プレハブ倉庫分解組立運搬	2棟		人					
	消耗雑材			%					
	運搬用トラック	2tトラック	1.0	台					
	小計								
	改め計								

留 意 事 項 説 明 書

令和 8 年 7 月

スポーツ課

【工事名称】 令和 8 年度 武道館建屋解体工事
【工事場所】 諏訪市 高島一丁目 29 番 1 号 地内
【発注者】 諏訪市長 金子 ゆかり
【建築用途】 屋内運動場
【工事概要】 解体工事 一式
【構造規模】 設計図面のとおり
【留意事項】

1. 建設工事に伴う騒音振動対策技術指針（建設大臣官房技術審参事官通達、昭和62 年3 月30 日改正）、関連法令並びに仕様書の規定を遵守の上、騒音、振動、大気汚染、水質汚濁等の問題については、施工計画及び工事の実施の各段階において十分に検討し、周辺地域の環境保全に努めること。
2. 本工事場所は諏訪市城南小学校や諏訪市役所等に隣接しており、各施設利用者や通行人の安全対策等について特に配慮すること。
3. 地元等への説明会について、発注者の求めがあった場合には、参加すること。また、必要に応じ、資料等の準備を行うこと。
4. 落札者は、発注者が示した解体工事実施可能時期を踏まえ実工程表を速やかに作成し、監督員の承認を受けること。
5. 落札者は、施工前に工事に使用する主要材料及び工法の選定を行い、監督員の承認を受けること。
6. 建物解体後における外構工事として整地作業に利用する埋め土については、諏訪市発注工事から発生する土砂を利用して整地を行うこと。なお、土砂搬入費用は諏訪市発注課として、受入れ整地費用は本工事とする。
7. 工事に使用する車両の置き場所及び施工箇所までの進入経路については、施工前に監督員と協議すること。
8. 各工程で検査が必要な箇所を事前に協議し、監督員の立会いのもと検査を実施すること。
9. 材料納期等により、工期に影響が出るおそれがある場合は、早急に監督員と協議すること。
10. 施工計画書を提出すること。
11. 本工事について長野県石綿事前調査結果報告システムにて、調査結果を報告すること。
12. 週休 2 日工事

・発注者指定型週休 2 日工事

本工事は発注者指定型週休 2 日工事の対象工事である。「諏訪市週休 2 日工事实施要領」に従い取り組むものとする。また、工事契約後、週休 2 日対象期間において、受

注者の責によらず現場作業を余儀なくされる期間が生じる場合は、受発注者間で協議して現場閉所による週休 2 日の対象外とする作業と期間を決定するものとする。

週休 2 日となるよう現場の閉所日を設定し、施工計画書へ明示すること。

現場作業完了後、速やかに当初予定に対する休日取得実績を実施工程表等で明示し、監督員に報告すること。

発注時の積算において、週休 2 日工事として補正しているため、実績報告により、その実施が確認できない場合は減額変更とする。

13. 工期関係

工期は、雨天・休日等を見込み、令和 9 年 3 月 10 日までとする。

なお、休日等には日曜日・祝日・夏期休暇及び年末年始休暇の他、作業期間内の全土曜日を含んでいる。

工期には、施工に必要な実日数（実働日数）以外に以下の事項を見込んでいる。

①準備期間（工損事前調査含む）	30 日間
②後片付け期間（工損事後調査含む）	30 日間
③施工日数(実働工期日数に休日と悪天候により作業ができない日数を見込む)	60 日間
④その他の作業不能日（〇〇のため）(R〇.〇.〇 ~ R〇. 〇. 〇)	〇〇日間

著しい悪天候や気象状況、その他理由により作業を休止せざるを得なかった場合には、受注者は発注者へ工期の延長変更を協議、請求することができる。

14. 工事用借地

本工事に必要な用地及び期間等は、下記を見込んでいる。

借地目的	借地場所・面積	項目	借地条件等（中止期間・契約見込）
		借地期間	
		使用条件	
		復旧方法	
		特記事項	

借地等は原形復旧を原則とし、着手前の状況を写真や測量成果等で記録すると共に、境界杭や構造物の移転は引照点等を設けるなど適切な管理を行い、地権者等の立会で了解を得たうえで着工すること。

15. 周辺環境保全関係

現場から発生土等を搬出する際には、運搬車両等の付着土砂を確実に除去してから指定された市道を通行すること。また、指定された市道が当工事による原因で破損及び汚れた場合は、受注者の責任において処理すること。

掘削工事は、周囲の構造物及び地表への影響が出ないように掘削量等の施工管理を適切に行い、沈下や陥没等が生じた場合は、公衆災害防止処置を直ちに講じると共に速やかに監督員に報告し、その後の対応にあたること。

工事の施工に伴い第三者への損害が生じた場合には、原則受注者の責においてこれを補償すること。

16. 地盤変動影響調査（工損調査）について

施工に伴い第三者に影響を及ぼす事がないよう、現地の状況、聞き取り調査等により、調査範囲を決定し、監督員に報告の上、調査結果について報告すること。

なお、調査費用については、変更協議の対象とする。

調査項目	調査数量・範囲	仕様
------	---------	----

家屋調査(事前・事後)		用地調査等業務共通仕様書
-------------	--	--------------

あらかじめ作業日程等の作業計画について監督員の承認を受け、権利者への通知、日程調整を行ったうえで着手すること。

土地権利者との協議、立ち会いにおいて、日程、作業内容等に変更があった場合には速やかに監督員に報告を行うこと。

17. 創意工夫・社会性に関する実施状況の提出について

受注者は、工事施工において、自ら立案実施した創意工夫や技術力（ＩＣＴ等の新技術・新工法含む）に関する項目、又は、地域社会への貢献として評価できる項目に関する事項について、工事完了時までに所定の様式により提出することができる。

創意工夫・社会性等の具体的内容がある場合は、別紙様式「創意工夫・社会性に関する実施状況」及び、「説明資料」を提出すること。なお、用紙サイズはＡ４版とする。

【別添様式】

創意工夫・社会性に関する実施状況

工事名	令和〇〇年度 〇〇	工事	請負者名	〇〇建設
項 目	評価内容	番 号	実施内容（説明資料の実施内容を複写）	
□創意工夫	□施工			
	□品質			
	□安全衛生 (※)			
	□その他			
項目数 _____項目				
□社会性等 (地域社会や住民 に対する貢献) 項目数 _____項目	□地域への貢献 (週休2日に対する 取組みを含む) (※)			

実施状況の提出は、創意工夫、社会性等それぞれ7項目を上限とする。

※ 現場環境改善費で実施した5項目については評価しない。

創意工夫・社会性等に関する実施状況 説明資料

工事名			番号	
項 目		評価内容		
実施内容				
(説 明)				
(添付図)				

○作成にあたっての注意事項

本実施状況の提出は、創意工夫、社会性等それぞれ7項目を上限とする。


【別添様式】について

1. 該当する項目に□に、レ点マーク記入。
2. 該当項目以外にも評価できる内容がある場合には、その他として項目を設けるものとする。
3. 具体的内容の説明として、写真・ポンチ絵等を説明資料に整理。
4. 提案内容1件毎に番号を付し、説明資料の右上に対応する番号を記入する。

「説明資料」については、簡潔に作成するものとし、必要に応じて別葉とする。


設計図

市 訪 譚

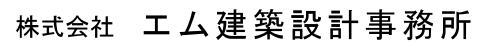

※設計図書内の令和7年度の表記を令和8年度とする

[illegible][illegible]

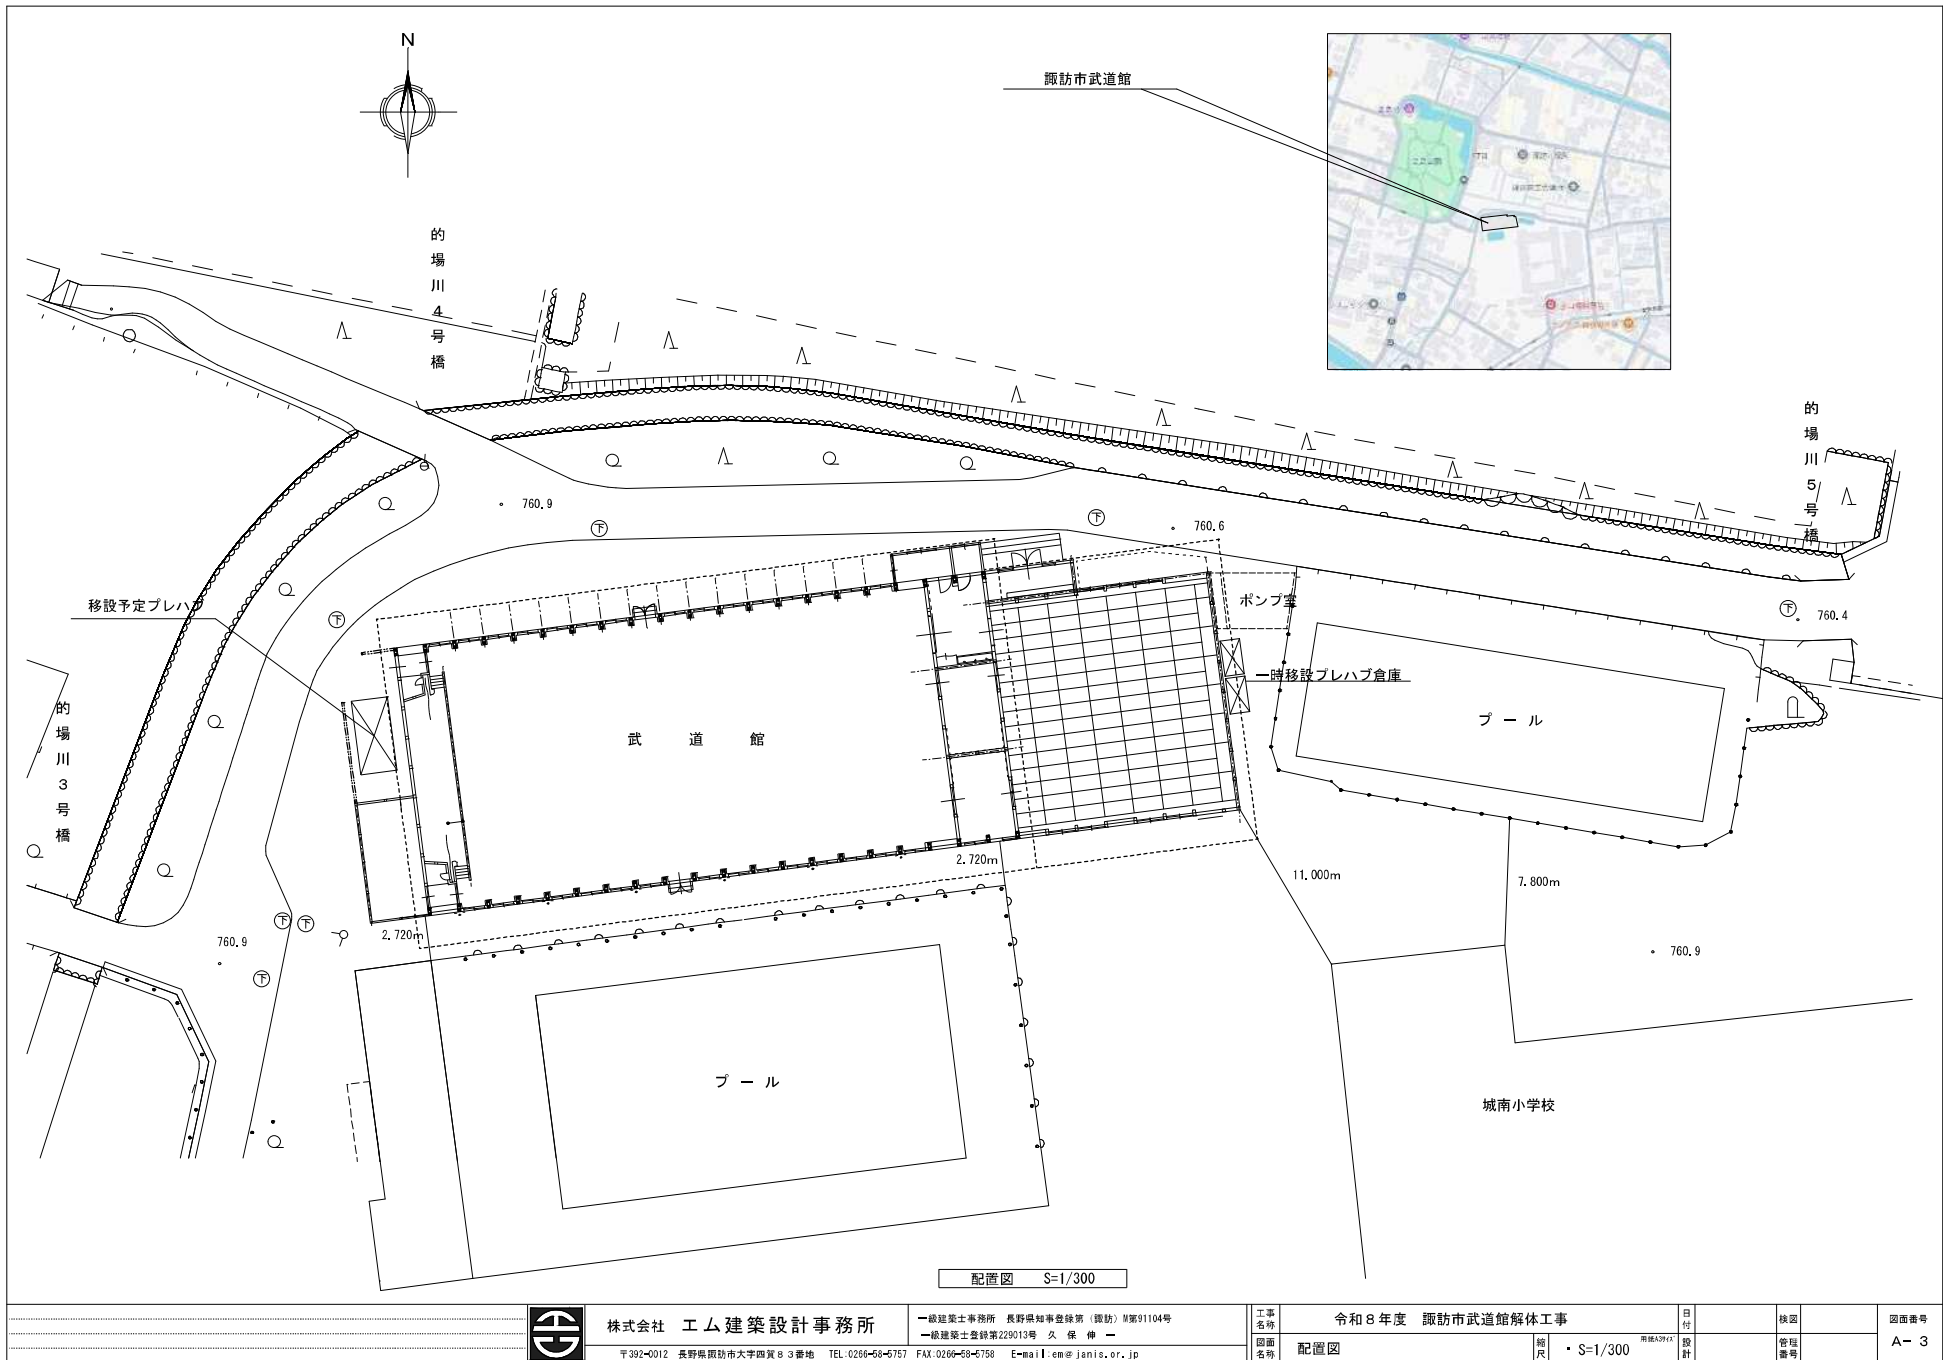

株式会社 エム建築設計事務所

〒392-0012 長野県諏訪市大字御賀8-3番地 TEL: 0266-68-5757 FAX: 0266-68-5758 E-mail: em@janis.or.jp

一級建築士事務所 長野県知事登録第(諏訪)第91104号
一級建築士登録第229013号 久保伸一

工事名

令和8年度 隠訪市武道館解体工事

日付

校印

図面番号

図面名

配置図

縮尺

S=1/300

設計

校印

図面番号

場所		使用材料	石綿の有無(理由)
既存部	基礎	モルタル	無(分析結果 U2500243 No.1)
	外壁	仕上塗材 モルタル	無(分析結果 U2500243 No.2) 有(分析結果 U2500243 No.2)
	軒天	スレートボード	石綿含有みなし
	木製サッシ ガラス留め	ガラス/パテ	無(分析結果 U2500243 No.5)
増築部	基礎	モルタル	有(分析結果 U2500243 No.3)
	外壁	仕上塗材 モルタル	無(分析結果 U2500243 No.4) 有(分析結果 U2500243 No.4)
	軒天	スレートボード	石綿含有みなし
屋根 (既存・増築)		長尺カラー鉄板 アスファルトルーフィング	無(原材料に石綿を必要としない建材) 無(分析結果 U2500243 No.7)
	基礎	モルタル	石綿含有みなし
増築倉庫	外壁	仕上塗材 モルタル	石綿含有みなし 石綿含有みなし
	軒天	スレートボード	石綿含有みなし
		長尺カラー鉄板 アスファルトルーフィング	無(原材料に石綿を必要としない建材) 石綿含有みなし
	屋根		
以下余白			

特記事項

体育館床フローリング材、ステージ床フローリング材

上記仕上げ材は、別途工事とし、解体工事前撤去済みとする。

凡 例	
石綿含有建材 レベル1	
石綿含有建材 レベル2	
石綿含有建材 レベル3	
石綿含有なし	

該当なし
該当なし

階数	部屋名	床		巾木		壁		天井		備考
		使用材料	石綿の有無(理由)	使用材料	石綿の有無(理由)	使用材料	石綿の有無(理由)	使用材料	石綿の有無(理由)	
1F	ポーチ	モルタル	有(分析結果 U2500243 No.6)	—	—	—	—	—	—	
	玄関	モルタル	有(分析結果 U2500243 No.6)	木製	無(原材料に石綿を必要としない建材)	木製	無(原材料に石綿を必要としない建材)	化粧石こうボード	無(分析結果 U2500243 No.8)	
	ホール	木製	無(原材料に石綿を必要としない建材)	木製	無(原材料に石綿を必要としない建材)	木製	無(原材料に石綿を必要としない建材)	化粧石こうボード	無(分析結果 U2500243 No.8)	
	便所 (男子・女子)	塗床 モルタル	無(分析結果 U2500243 No.9) 無(分析結果 U2500243 No.9)	—	—	モルタル(護壁) プラスター塗 モルタル	有(分析結果 U2500243 No.10) 無(分析結果 U2500243 No.11) 無(分析結果 U2500243 No.11)	石こうボード	無(分析結果 U2500243 No.12)	
	器具庫 (1・2)	木製	無(原材料に石綿を必要としない建材)	木製	無(原材料に石綿を必要としない建材)	モルタル 木製	有(分析結果 U2500243 No.10) 無(原材料に石綿を必要としない建材)	石こうボード	無(分析結果 U2500243 No.12)	
	体育館	木製	無(原材料に石綿を必要としない建材)	木製	無(原材料に石綿を必要としない建材)	木製 仕上塗材 じゅうらく モルタル 仕上塗材(一部) 下地/パテ モルタル	無(原材料に石綿を必要としない建材) 無(分析結果 U2500243 No.13) 無(分析結果 U2500243 No.13) 無(分析結果 U2500243 No.13) 無(分析結果 U2500243 No.14) 無(分析結果 U2500243 No.14) 無(分析結果 U2500243 No.14)	石こうボード 木製(曲面)	無(吉野石膏製/準不燃2015号) 無(原材料に石綿を必要としない建材)	
		木製	無(原材料に石綿を必要としない建材)	木製	無(原材料に石綿を必要としない建材)	プラスター塗 モルタル	無(分析結果 U2500243 No.11) 無(分析結果 U2500243 No.11)	プラスター塗 モルタル	無(分析結果 U2500243 No.11 同一建材) 無(分析結果 U2500243 No.11 同一建材)	
		木製	無(原材料に石綿を必要としない建材)	木製	無(原材料に石綿を必要としない建材)	木製	無(原材料に石綿を必要としない建材)	石こうボード	無(分析結果 U2500243 No.12 同一建材)	
	ステージ	木製	無(原材料に石綿を必要としない建材)	木製	無(原材料に石綿を必要としない建材)	石こうボード 木製	無(分析結果 U2500243 No.17) 無(原材料に石綿を必要としない建材)	石こうボード	無(分析結果 U2500243 No.17)	
	倉庫 (ステージ脇)	木製	無(原材料に石綿を必要としない建材)	木製	無(原材料に石綿を必要としない建材)	木製	無(原材料に石綿を必要としない建材)	石こうボード	無(分析結果 U2500243 No.16)	
	増築倉庫	木製	無(原材料に石綿を必要としない建材)	木製	無(原材料に石綿を必要としない建材)	木製	無(原材料に石綿を必要としない建材)	石こうボード	無(分析結果 U2500243 No.15 同一建材) 無(分析結果 U2500243 No.15 同一建材)	
	柔道場	畳	無(原材料に石綿を必要としない建材)	木製	無(原材料に石綿を必要としない建材)	仕上塗材 木製	無(分析結果 U2500243 No.15) 無(原材料に石綿を必要としない建材)	仕上塗材 木製	無(分析結果 U2500243 No.16) 無(分析結果 U2500243 No.15 同一建材) 無(原材料に石綿を必要としない建材)	



株式会社 エム建築設計事務所

一級建築士事務所 長野県知事登録第(第2)M第91104号
一級建築士登録第22013号 久保 伸一

〒392-0012 長野県諏訪市大字西四 83 番地 TEL: 0266-59-6757 FAX: 0266-50-6758 E-mail: em@janis.or.jp

工事名称 令和7年度 諏訪市武道館解体設計

図面名称 仕上げ表

用紙A3/12

設計

日付

校閲

管理番号

図面番号


A- 4

アスベスト含有建材施工箇所凡例

- : 床(モルタル)
■: 壁材(モルタル)

建物全体に施工されている等図示困難なアスベスト含有建材(図示対象外)

- 基礎モルタル: 増築部・増築倉庫
□ 外壁モルタル: 既存部・増築部
□ 仕上塗材+モルタル: 増築倉庫外壁
□ 軒天スレートボード: 既存部・増築部・増築倉庫
□ アスファルトルーフィング: 増築倉庫屋根下張り(長尺カラー鉄板下張り)

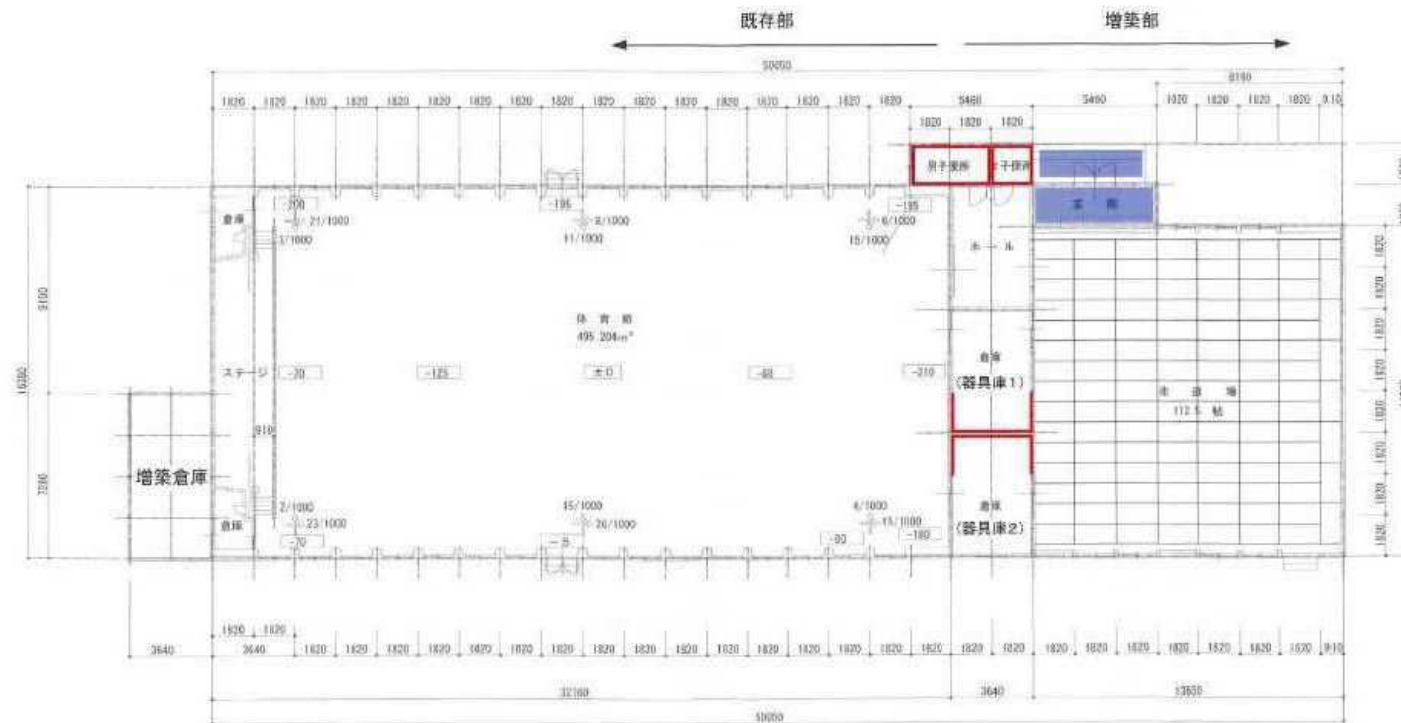

諏訪市武道館
アスベスト含有建材使用箇所概略図



株式会社 エム建築設計事務所

一級建築士事務所 長野県知事登録第(第2) M第91104号

一級建築士登録第229013号 久保 伸一

〒392-0012 長野県諏訪市大字西賀83番地 TEL: 0266-59-6757 FAX: 0266-59-6758 E-mail: em@janis.or.jp

工事
名称
図面
名称

令和7年度 諏訪市武道館解体設計

アスベスト含有建材使用箇所概略図


概
尺

用紙A3412


日付
設計

検図
管理
番号

図面番号
A- 5

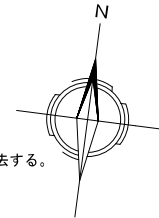

給水：水道メータBOXを残しメータを撤去する。
下水：公共汚水樹を残しキャップ止め

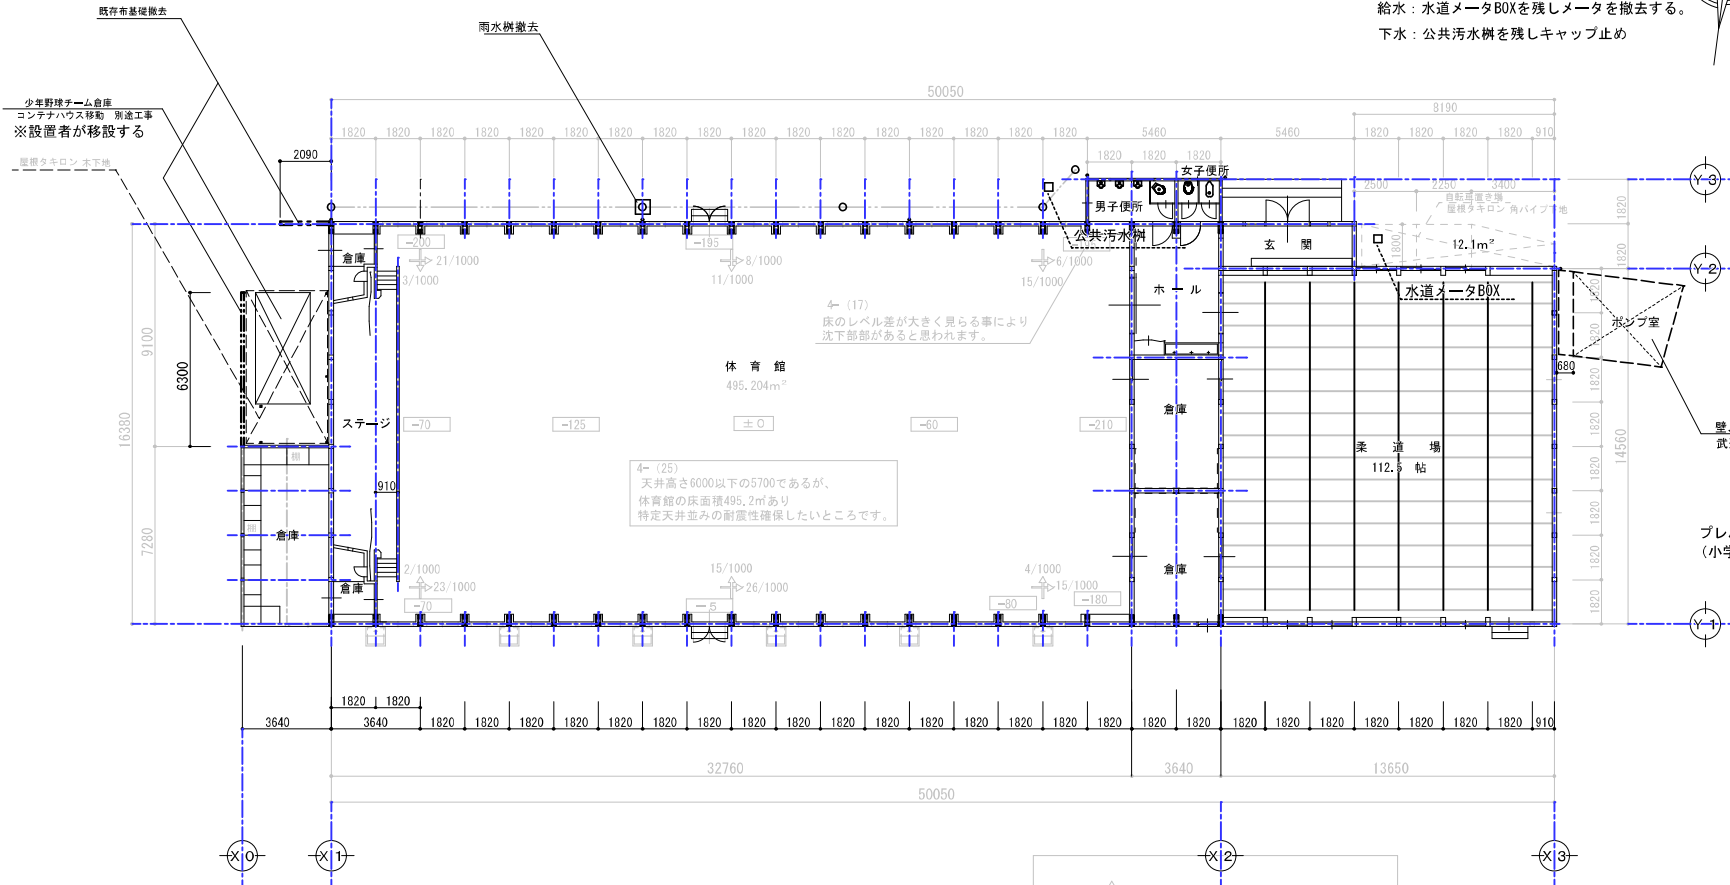

建築面積 904.030m²
床面積 841.35m²

1階平面図 S=1:200



株式会社 エム建築設計事務所

〒392-0012 長野県諏訪市大字西宮8-3番地 TEL:0266-58-5757 FAX:0266-58-5758 E-mail:em@janis.or.jp

一級建築士事務所 長野県知事登録第(第2)第51104号
一級建築士登録第229013号 久保伸一

工事
名称
図面
名称


令和8年度 諏訪市武道館解体工事

縮尺 S=1:200 市JK3347

日付
設計

検図
管理
番号

図面番号
A-6

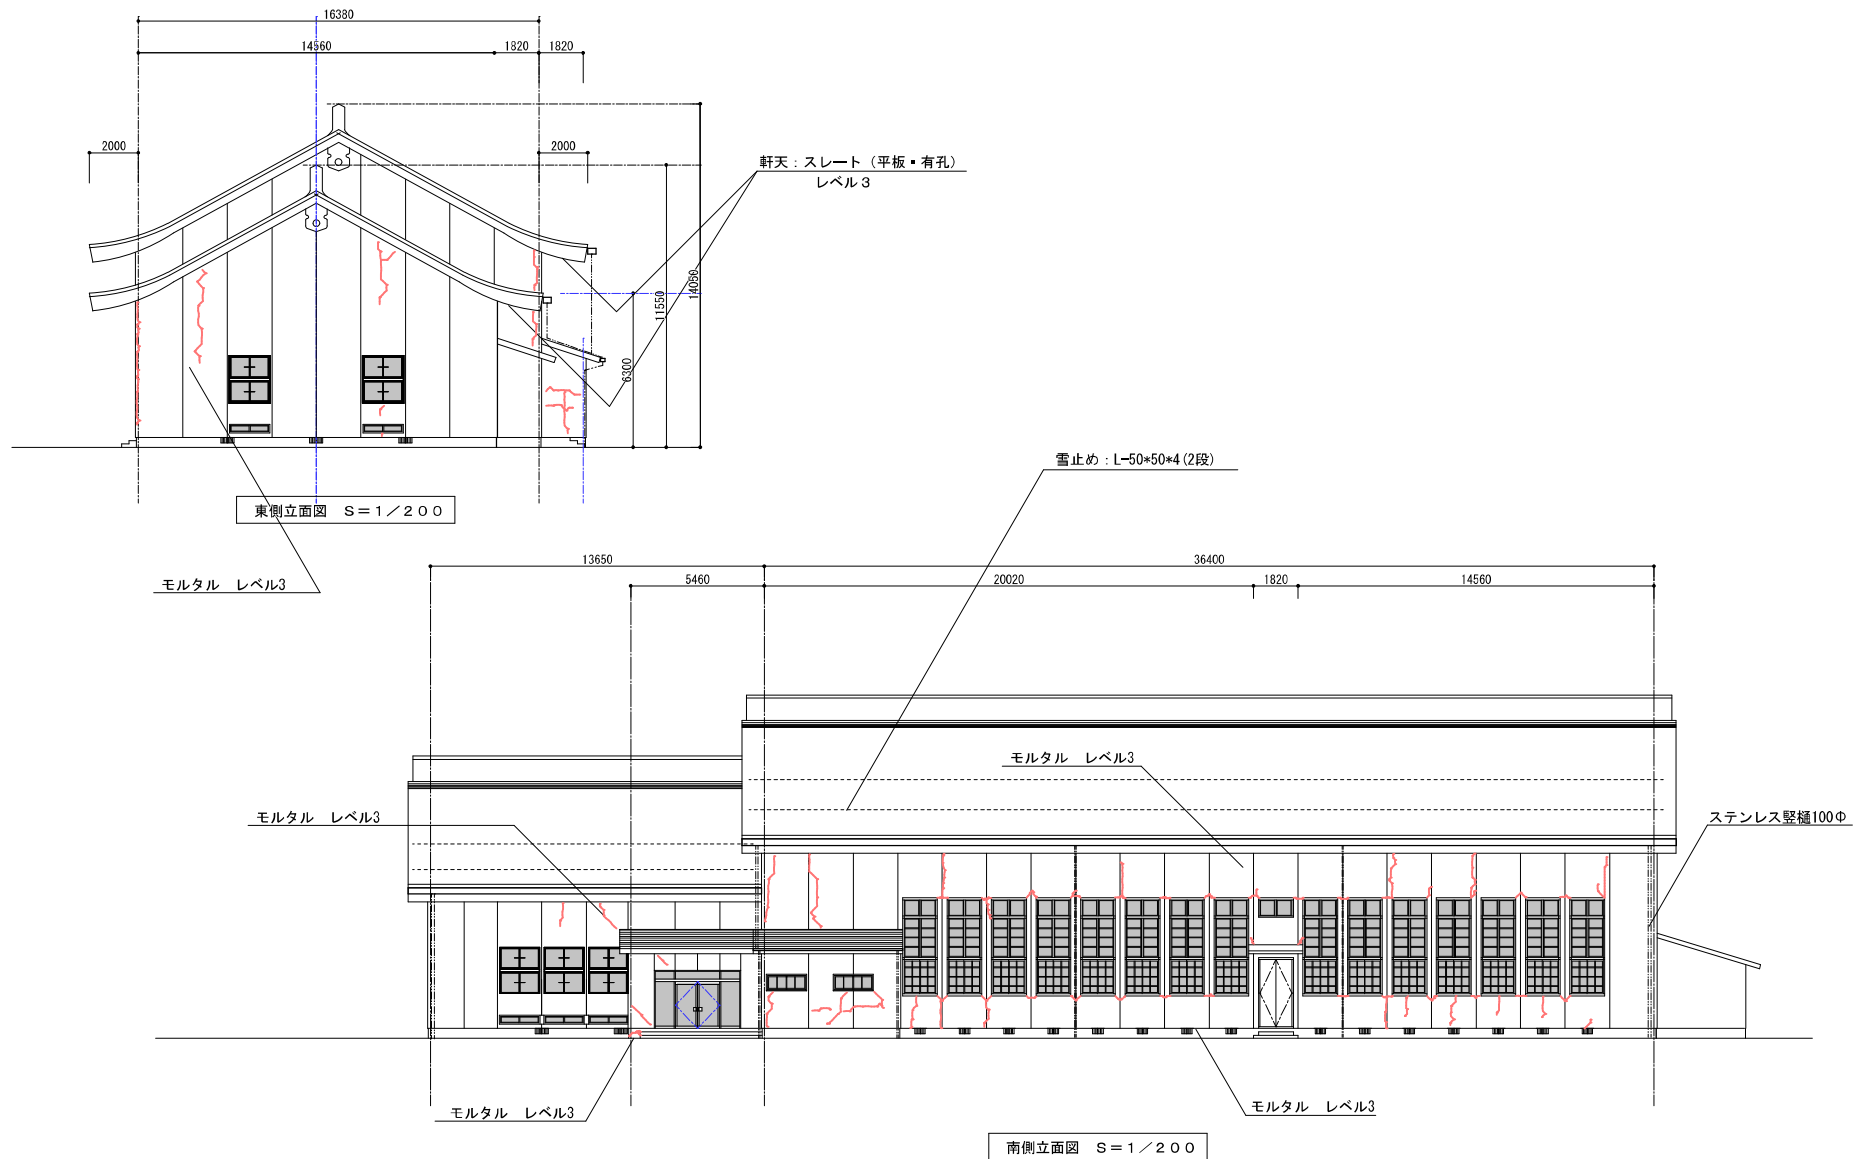

株式会社 エム建築設計事務所

〒392-0012 長野県諏訪市大字西賀83番地 TEL: 0266-59-6757 FAX: 0266-59-6758 E-mail: em@janis.or.jp

一級建築士事務所 長野県知事登録第 (諏訪) M第91104号
一級建築士登録第229013号 久保 伸一

工事
名称
図面
名称

令和7年度 諏訪市武道館解体設計

立面図 1


縮尺 S=1/200


用紙A3*12

日付
設計

校図
管理
番号

図面番号
A- 7

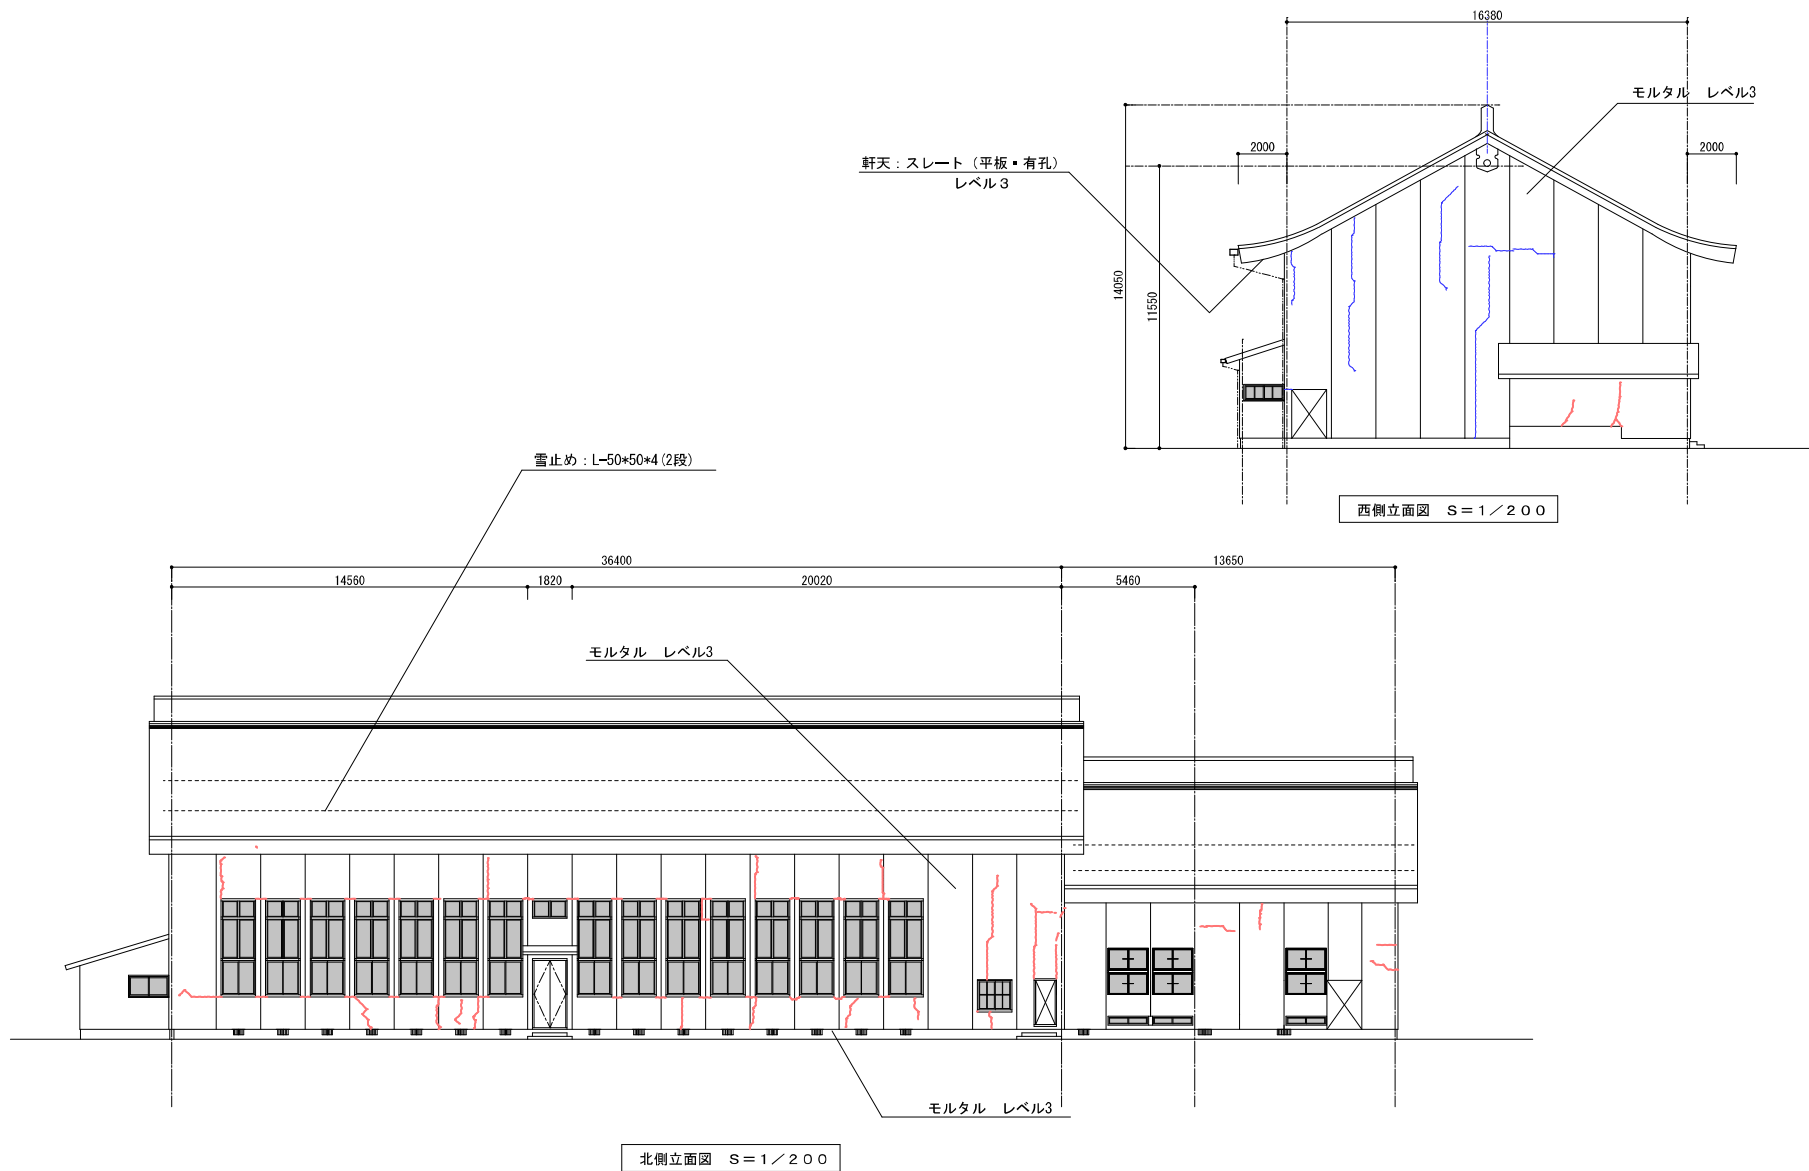


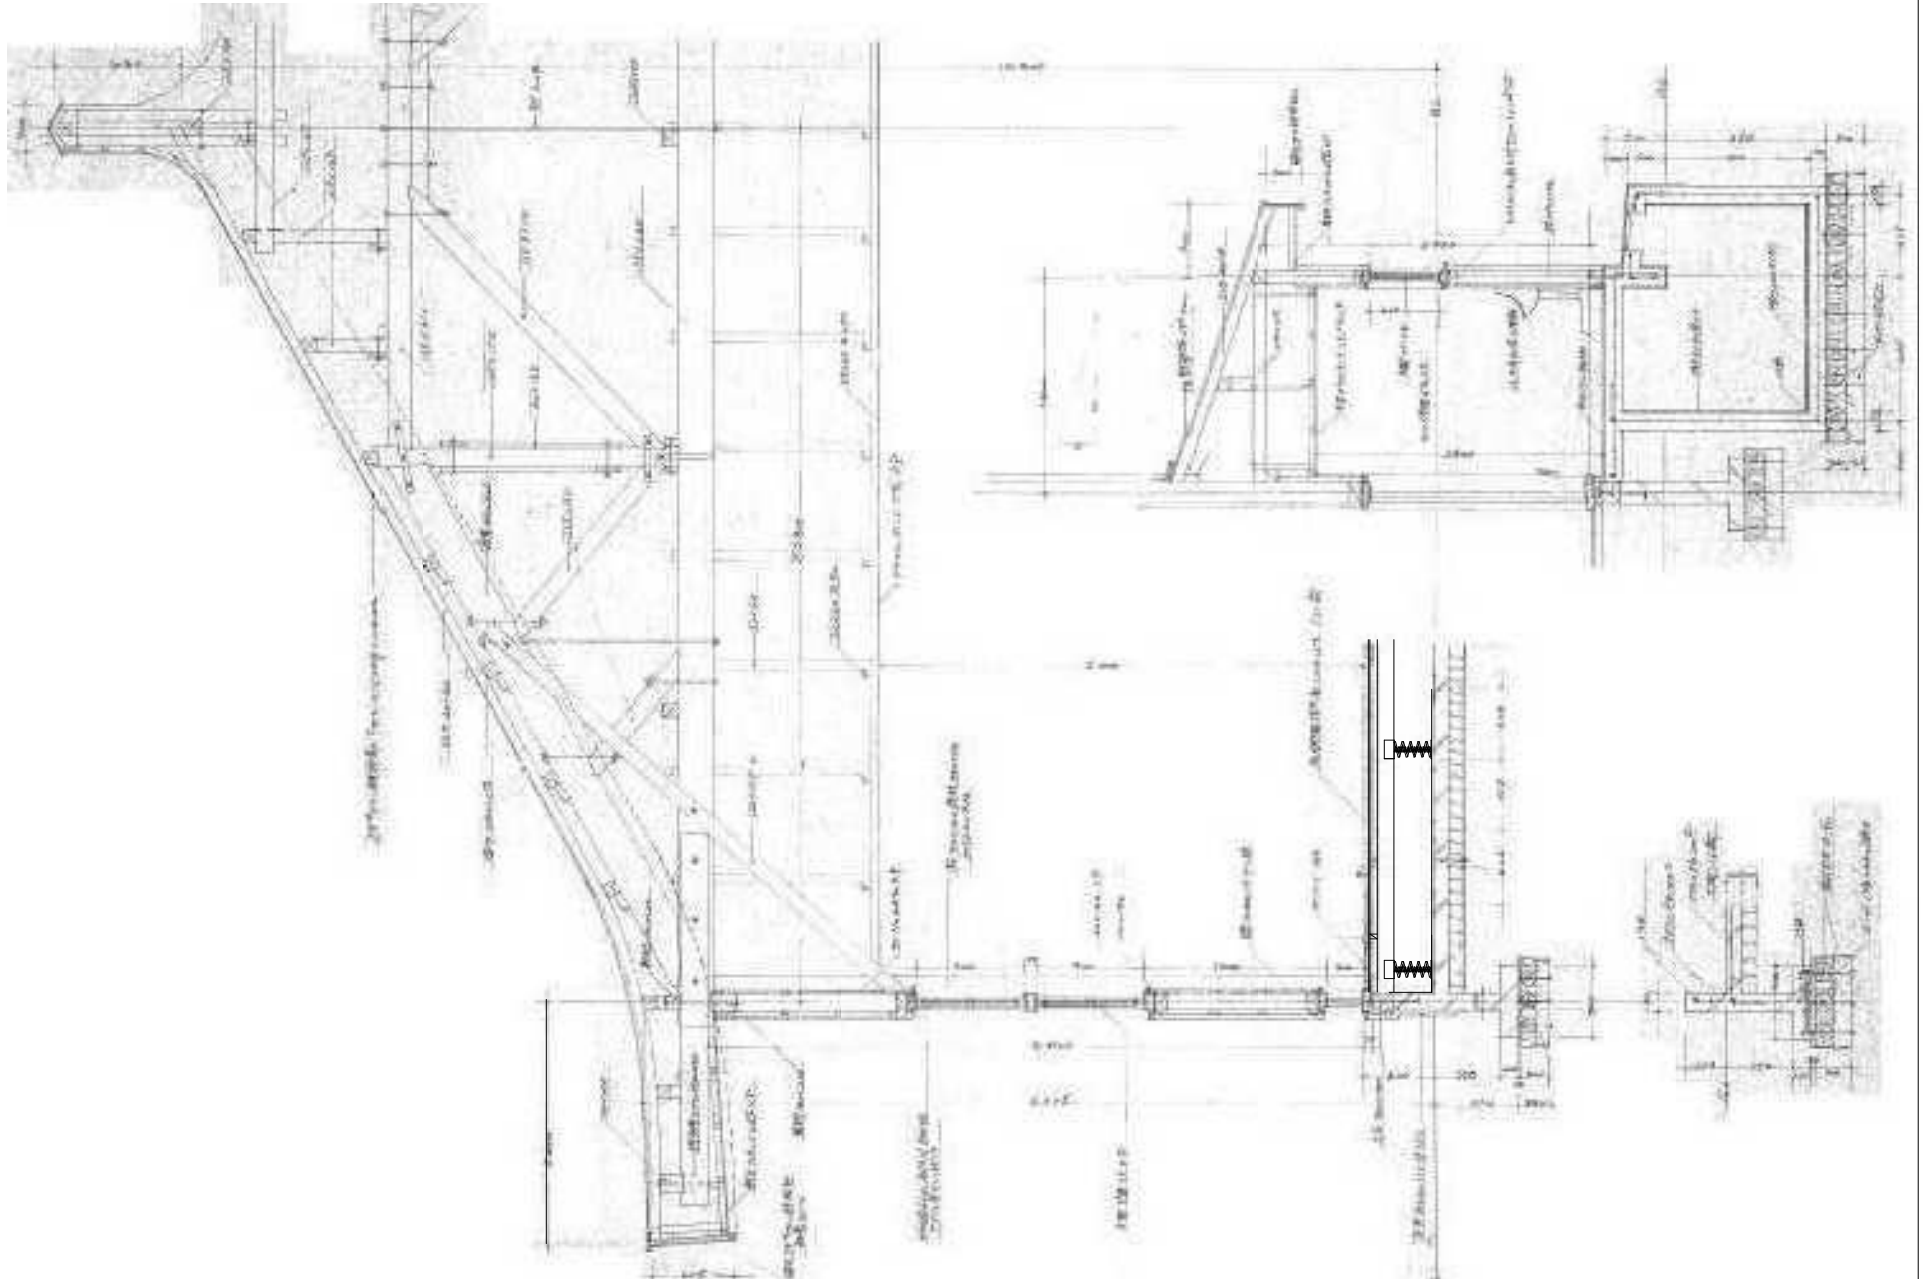

	株式会社 エム建築設計事務所	工事名称 令和7年度 諏訪市武道館解体設計 図面名称 武道館矩形図(柔道場側)	縮尺 S = 1 / 4 0	日付 設計	校印 管理番号	図面番号 A- 9
--	---	---	--	---	---	---

TEL: 0266-66-5757 FAX: 0266-66-5758 E-mail: em@janis.or.jp

5.5 10

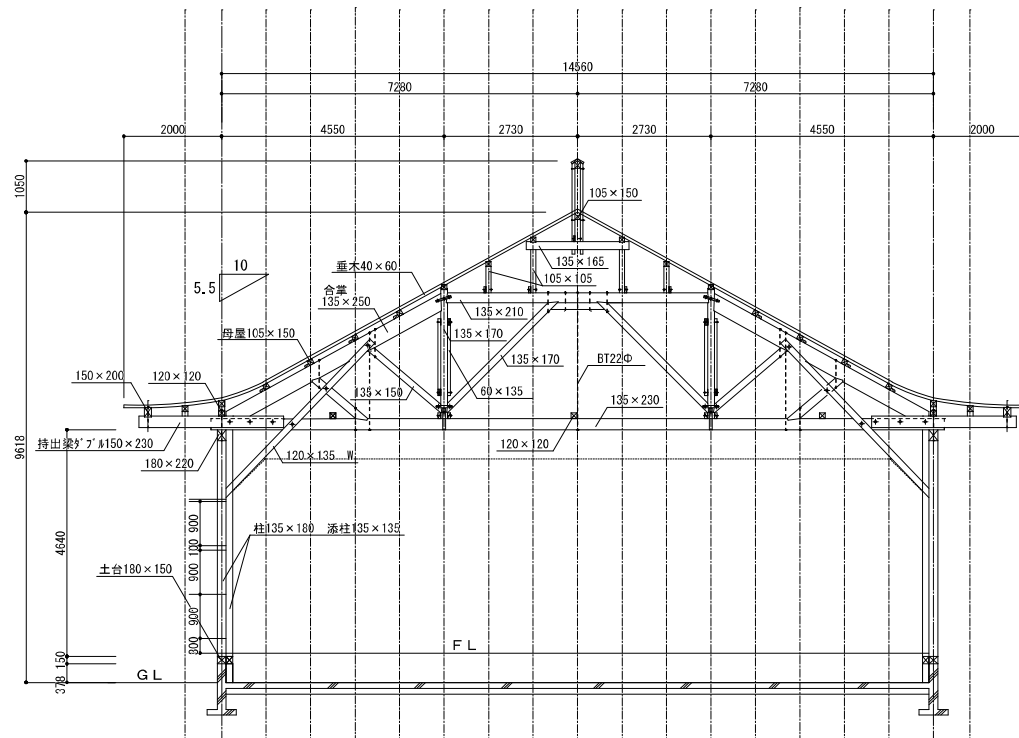

武道館軸組図(柔道場側)



株式会社 エム建築設計事務所

〒392-0012 長野県諏訪市大字西賀83番地 TEL: 0266-59-6757 FAX: 0266-59-6758 E-mail: em@janis.or.jp

一級建築士事務所 長野県知事登録第(諏訪)M第91104号
一級建築士登録第22903号 久保 伸一

工事
名称
図面
名称

令和7年度 諏訪市武道館解体設計

武道館軸組図(柔道場側)


縮尺

S = 1 / 100


設計

校図
管理
番号


図面番号
A-10

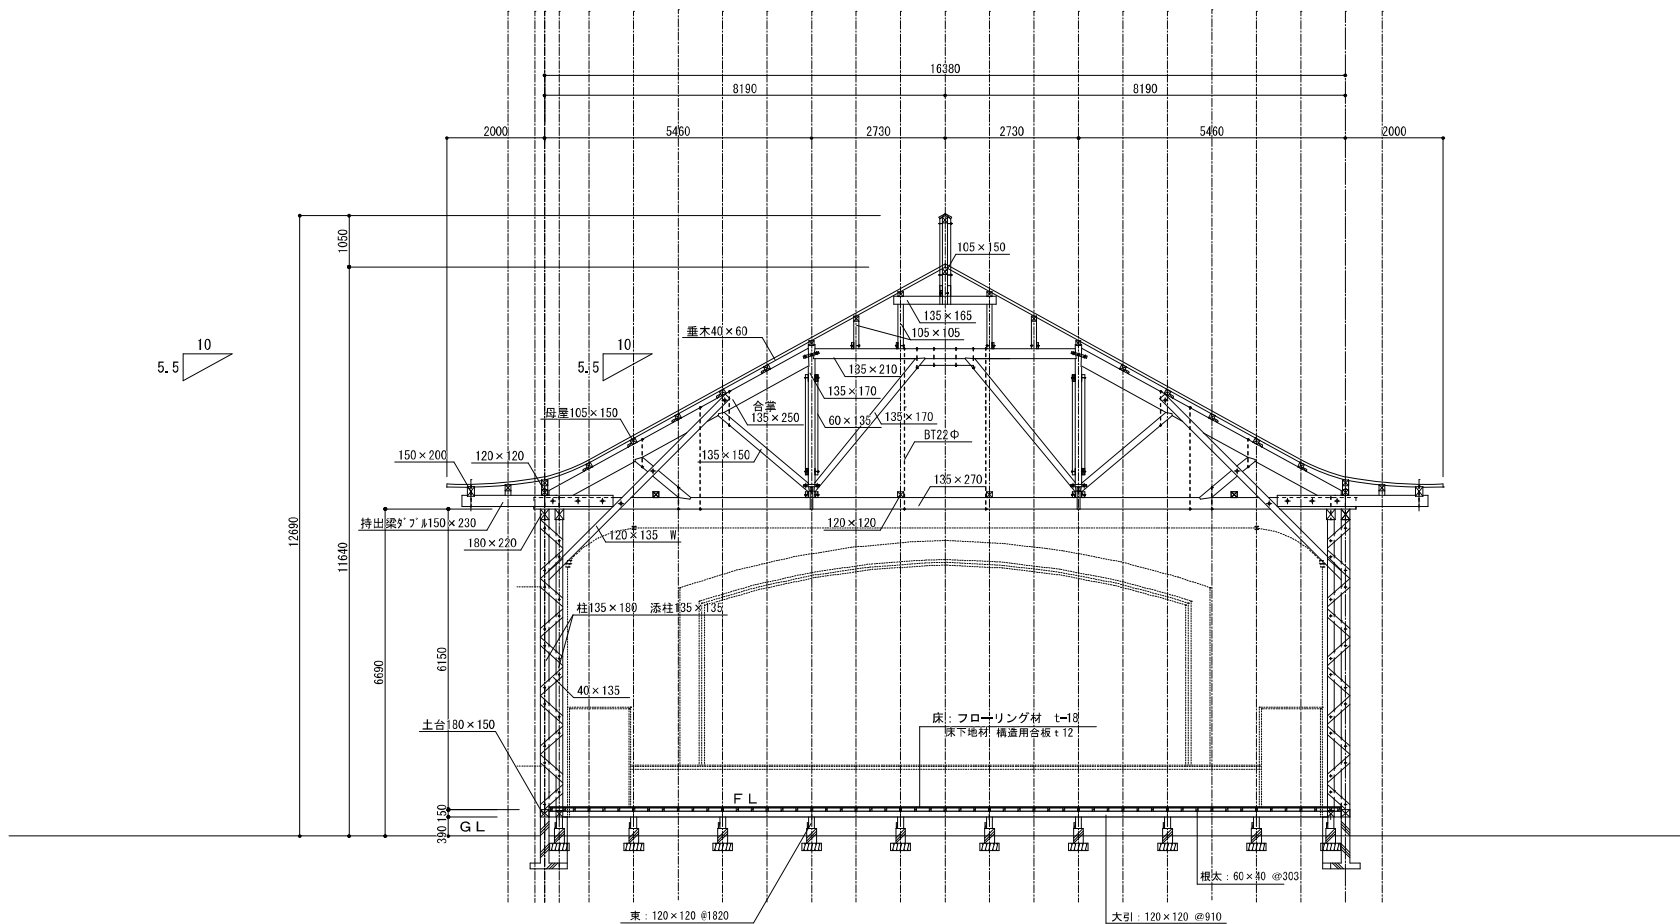

武道館軸組図(体育館側)

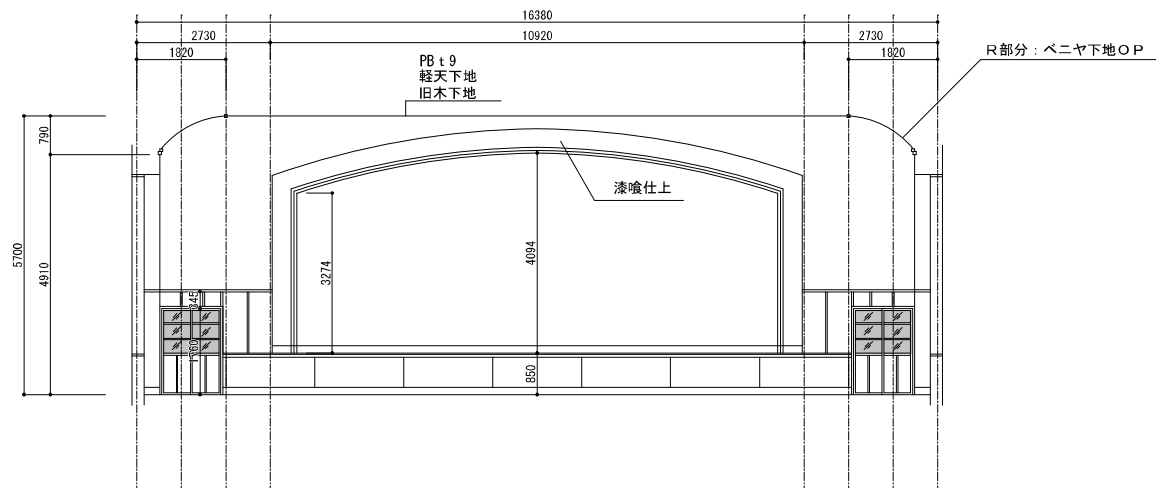

ステージ側展開図 S = 1 : 100

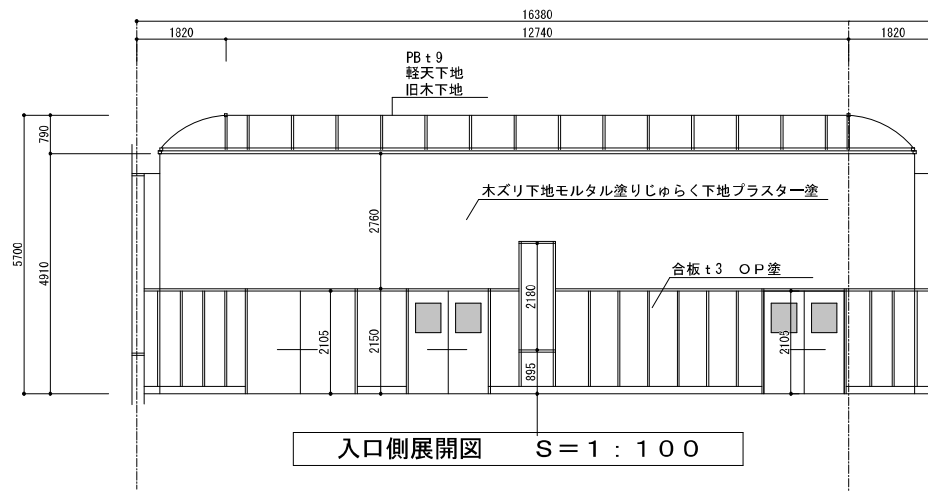

入口側展開図 S = 1 : 100



株式会社 エム建築設計事務所

〒392-0012 長野県諏訪市大字西賀83番地 TEL: 0266-58-6757 FAX: 0266-58-6758 E-mail: em@janis.or.jp

一級建築士事務所 長野県知事登録第 (諏訪) M第91104号
一級建築士登録第22903号 久保 伸一

工事
名称
図面
名称

令和7年度 諏訪市武道館解体設計

体育館展開図(ステージ側)


縮尺

S = 1 / 100


設計

校図
管理
番号

図面番号
A-12

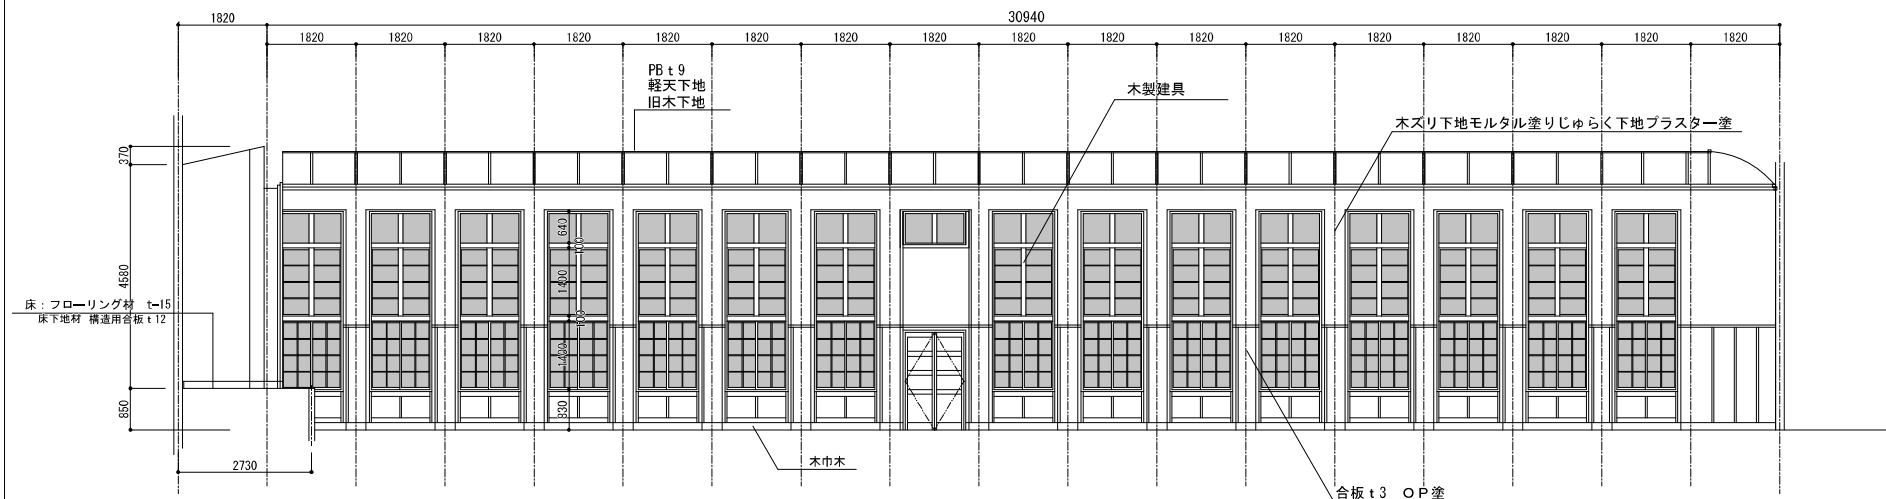

道路側展開図 S = 1 : 100

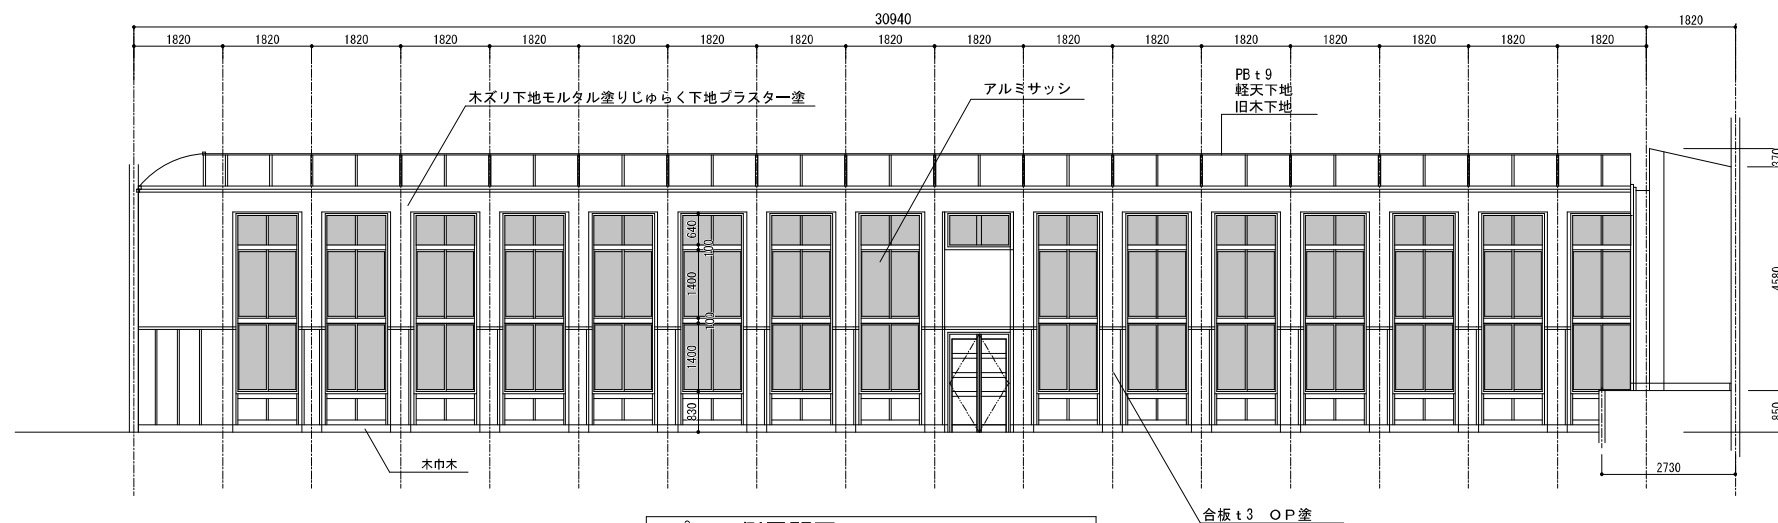

プール側展開図 S = 1 : 100



株式会社 エム建築設計事務所

〒392-0012 長野県諏訪市大字西賀 8 3 番地 TEL: 0266-59-6757 FAX: 0266-59-6758 E-mail: em@janis.or.jp

一級建築士事務所 長野県知事登録第 (第 2) M 第 91104 号
一級建築士登録第 229013 号 久保 伸一

工事
名称
図面
名称

令和7年度 諏訪市武道館解体設計

体育館展開図 (プール側)

縮尺





S = 1 / 100

日付
設計

検図
管理
番号

図面番号

A-13

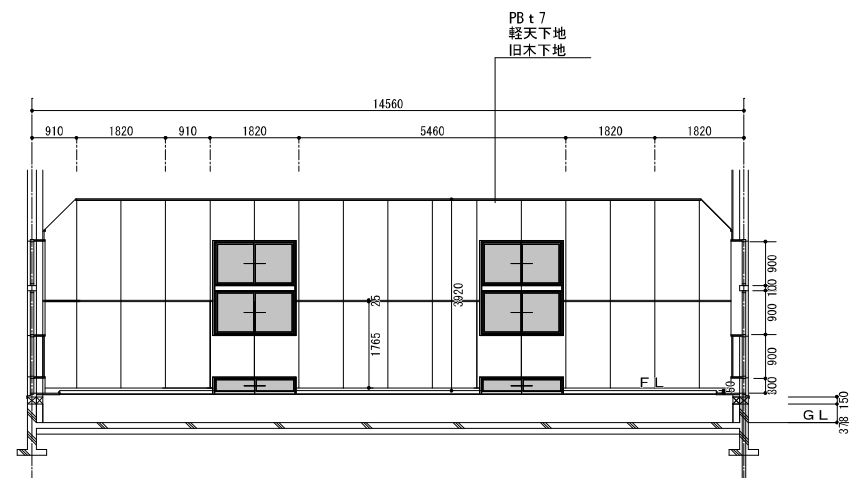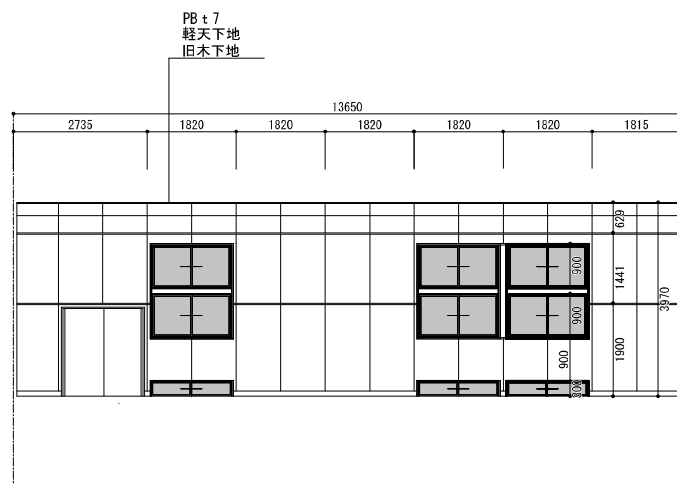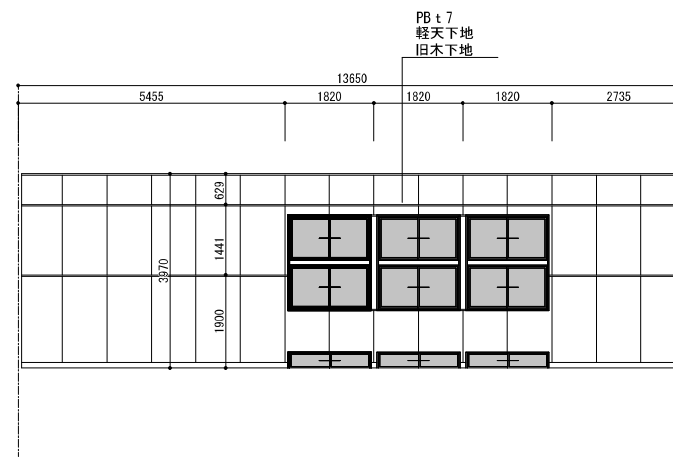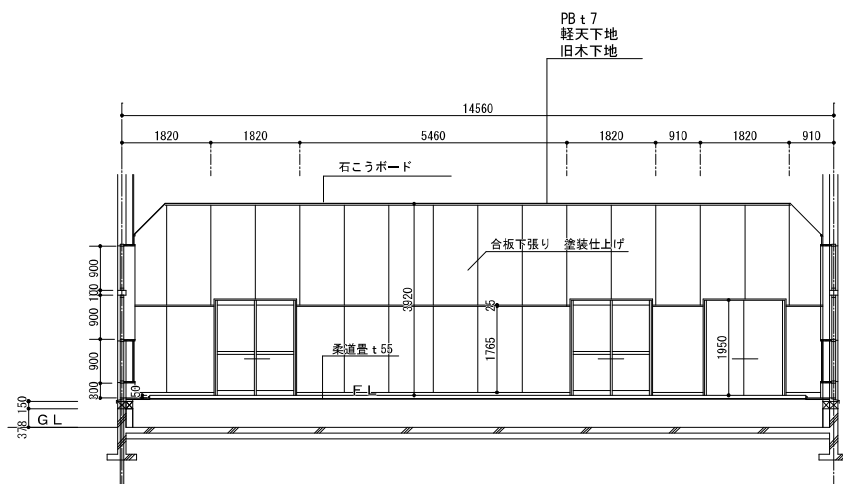

株式会社 エム建築設計事務所

〒392-0012 長野県諏訪市大字西賀83番地 TEL: 0266-58-6757 FAX: 0266-58-6758 E-mail: em@janis.or.jp

一級建築士事務所 長野県知事登録第 (諏訪) M第91104号
一級建築士登録第229013号 久保 伸一

工事
名称
図面
名称

令和7年度 諏訪市武道館解体設計

柔道場展開図

縮尺

原縮尺1/100
設計


日付

検図
管理
番号


図面番号
A-14

A	化粧石膏ボード	t-9
B	石膏ボード	t-9
C	ブラスター塗	
D	曲面部分	ベニヤ下地OP塗
E	石膏ボード	t-9 OP
F	スレートボード	t-9 OP










石綿含有建材 レベル3

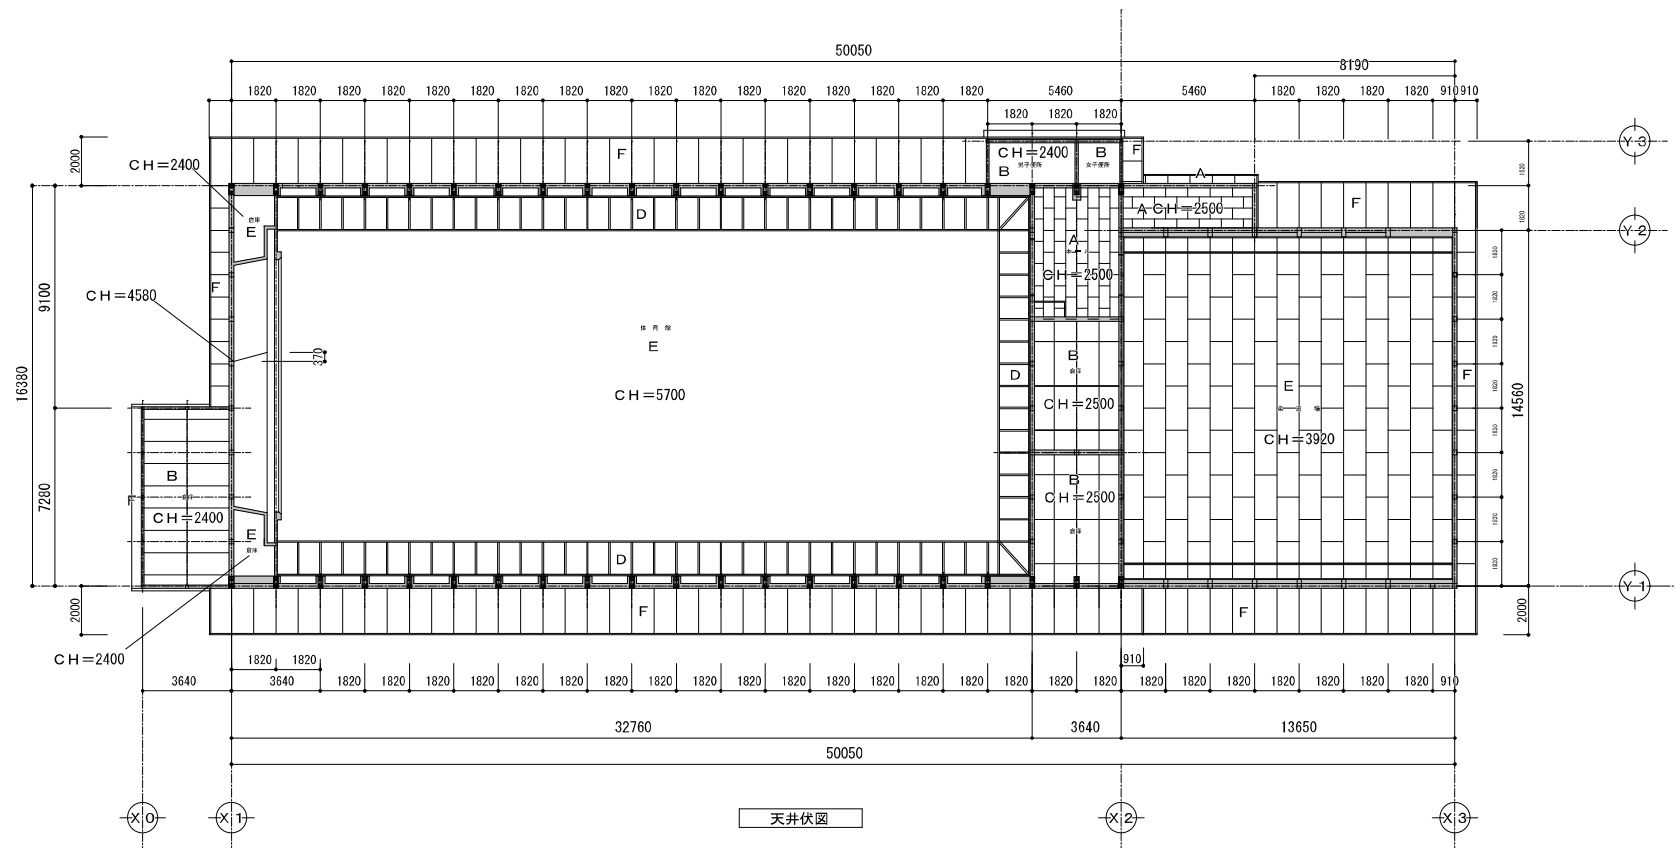

屋根
長尺カラー鉄板29#
アスファルトルーフィング 石綿含有建材 レベル3

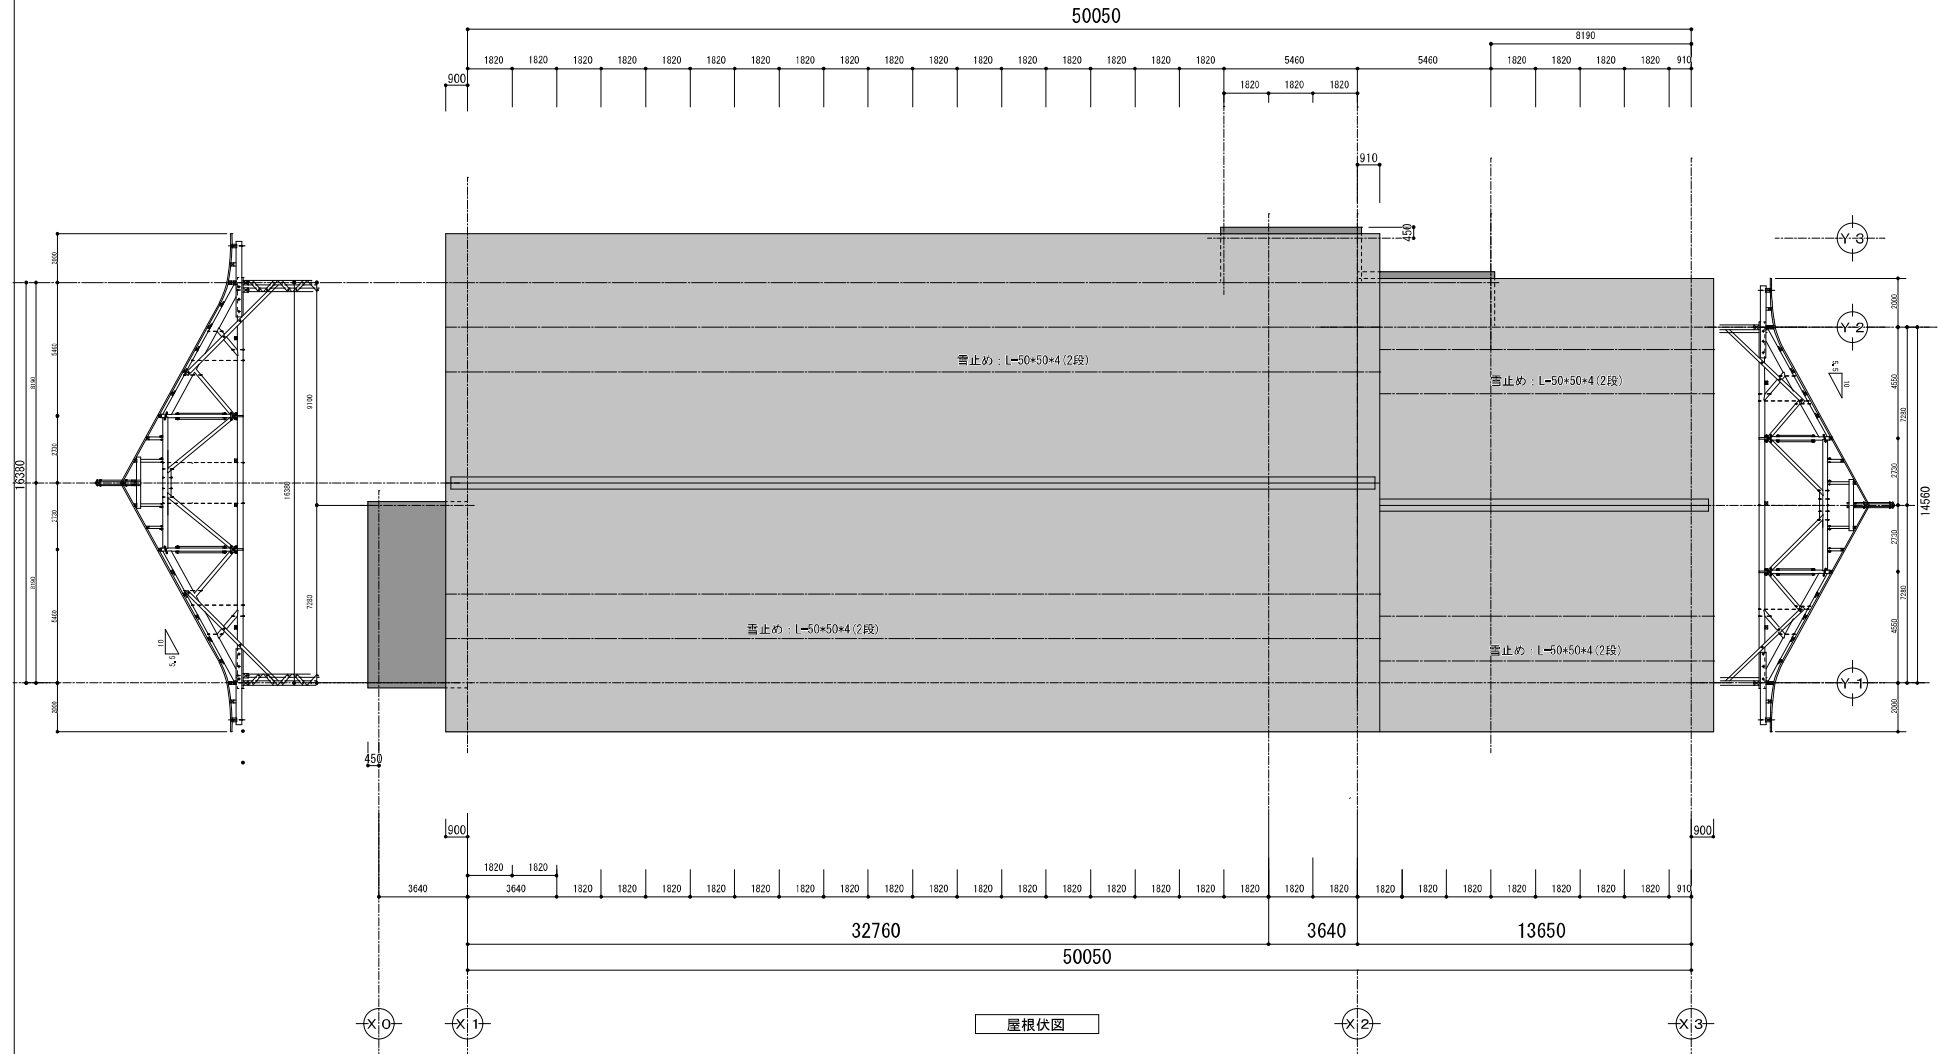

屋根伏図

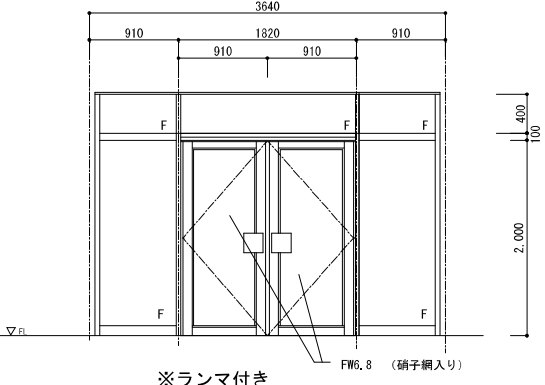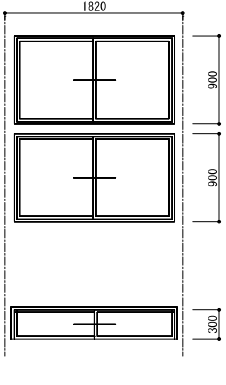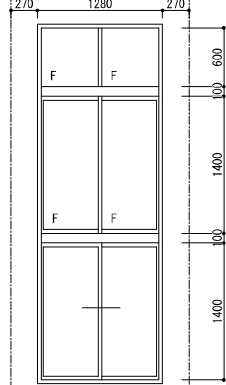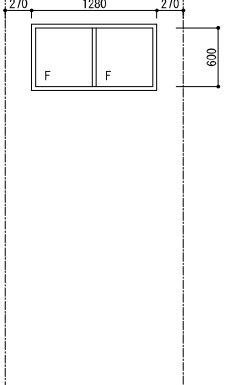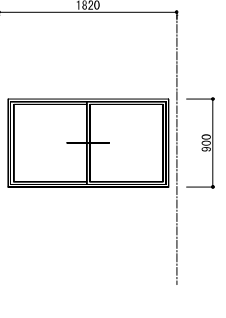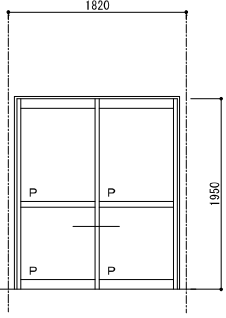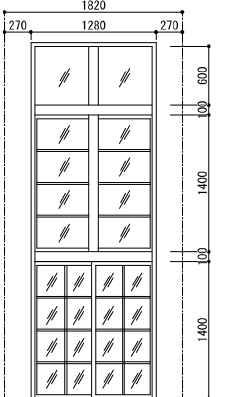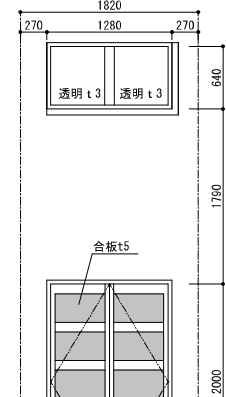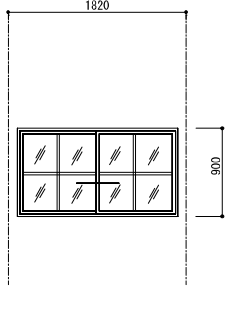符 号	① AW		② AW	③ AW	④ AW
数 量	1		8	15	1
形 状					
材 質	アルミ面開きドア (硝子網入り)		アルミサッシ	アルミサッシ	アルミサッシ
見 込			70	70	70
見 付					
施 錠	シリンダー錠/サムターン				
取手・引手					
仕 上 材	透明 t5		透明 t3	透明 t3	透明 t3
塗 装					
そ の 他	付属金物 DC		網戸 付属金物	網戸 付属金物	付属金物
符 号	⑤ AW	① AD	① W	② W ② W → 両開き木製ドア	③ W
数 量	1	2	15	1	1
形 状					
材 質	アルミサッシ	アルミ引き違い戸	木製窓枠	木製窓枠 木製ドア	木製窓枠
見 込	70				
見 付					
施 錠		引手			
取手・引手					
仕 上 材	透明 t3	アルミパネル	透明 t3	透明 t3 ドア部分:合板t5	透明 t3
塗 装					
そ の 他	網戸 付属金物	付属金物 戸車 レール	網	付属金物	網



株式会社 エム建築設計事務所

〒392-0012 長野県諏訪市大字西賀83番地 TEL: 0266-59-6757 FAX: 0266-59-6758 E-mail: em@janis.or.jp

一級建築士事務所 長野県知事登録第 (諏訪) M第91104号
一級建築士登録第229013号 久保伸一

工事
名称
図面
名称

令和7年度 諏訪市武道館解体設計

建具表1

縮尺 S=1/50

用紙A3412

日付
設計

校図
管理
番号

図面番号

A-18

符 号	④ W		⑤ W		⑥ W		⑦ W			
数 量	1		2		1		1			
形 状										
材 質	木製窓枠		木製引き違い戸		木製2枚引き込み戸		木製両開き戸			
見 込										
見 付										
施 錠			引手		引手		引手			
取手・引手	透明 t 3		木製フラッシュ 型 t 4		木製フラッシュ		木製フラッシュ			
仕 上 材										
塗 装										
そ の 他	網				付属金物 戸車 レール					
符 号	⑧ W		⑨ W		⑩ W		⑪ TB		⑫ TB	
数 量	2		2		1		2		1	
形 状										
材 質	木製引き違い戸		木製引き違い戸		木製戸		木製戸		木製戸	
見 込										
見 付										
施 錠	引手		引手		引手		握り玉			
取手・引手	型 t 4 腰:合板t5		木製フラッシュ		木製フラッシュ		木製フラッシュ 型 t 4		ガラス樹脂化粧合板	
仕 上 材									ガラス樹脂化粧合板	
塗 装										
そ の 他	付属金物 戸車 レール		付属金物 戸車 レール		付属金物 戸車 レール		付属金物		付属金物一式 戸当り 表示錠 丁番型グレビティヒンジ	

株式会社 エム建築設計事務所		一級建築士事務所 長野県知事登録第 (諏訪) M第91104号 一級建築士登録第229013号 久 保 伸		工事名称 令和7年度 諏訪市武道館解体設計		日付		換図		図面番号	
〒392-0012 長野県諏訪市大字西寛8-3番地 TEL:0266-58-6757 FAX:0266-58-6758 E-mail:em@janis.or.jp		図面名称 建具表2		縮尺 S=1/50		設計		管理番号		A-19	



株式会社 エム建築設計事務所

〒392-0012 長野県諏訪市大字西宮 8 3 番地 TEL: 0266-59-6757 FAX: 0266-59-6758 E-mail: em@janis.or.jp

一級建築士事務所 長野県知事登録第 (第 10) M第 91104 号
一級建築士登録第 229013 号 久保 伸一

工事
名称
図面
名称

令和7年度 諏訪市武道館解体設計

建具表2

縮尺 S=1/50


用紙A3(42)

設計


校図
管理
番号

図面番号


A-19

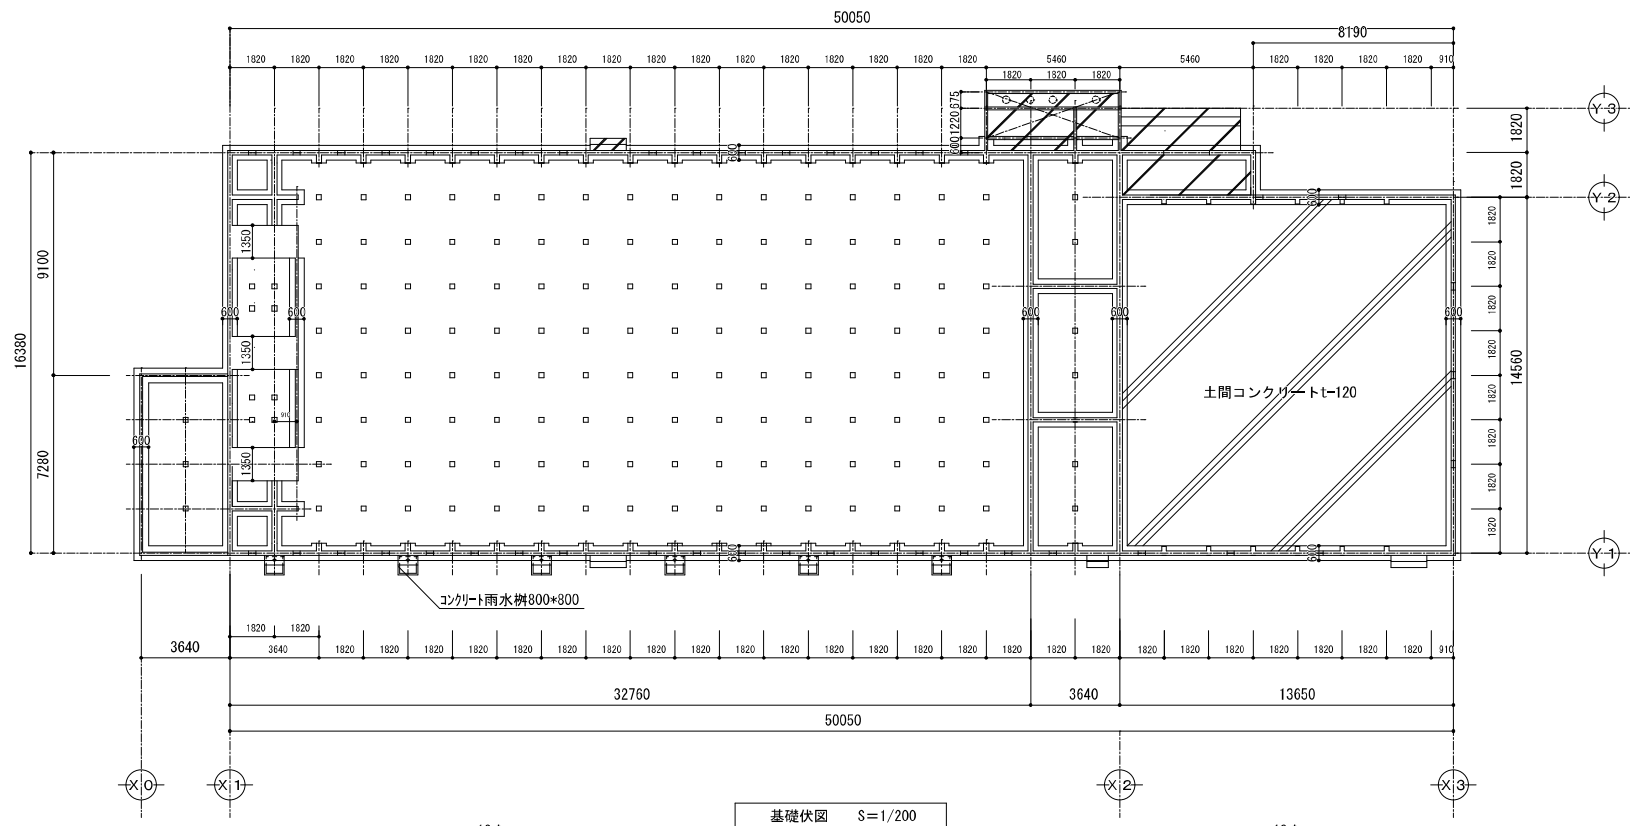


基礎伏図 S=1/200

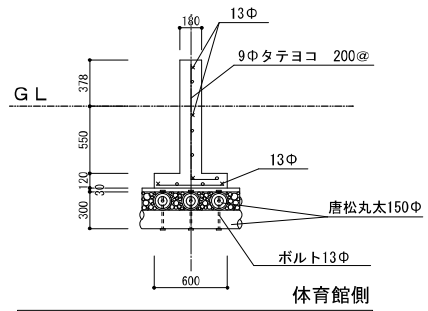

布基礎詳細図 S=1/40

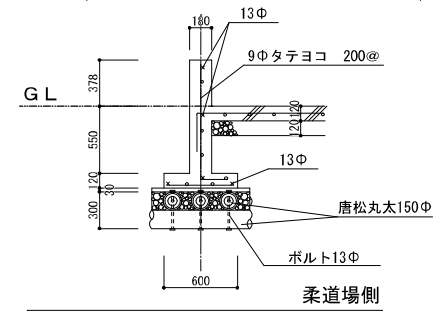

布基礎詳細図 S=1/40

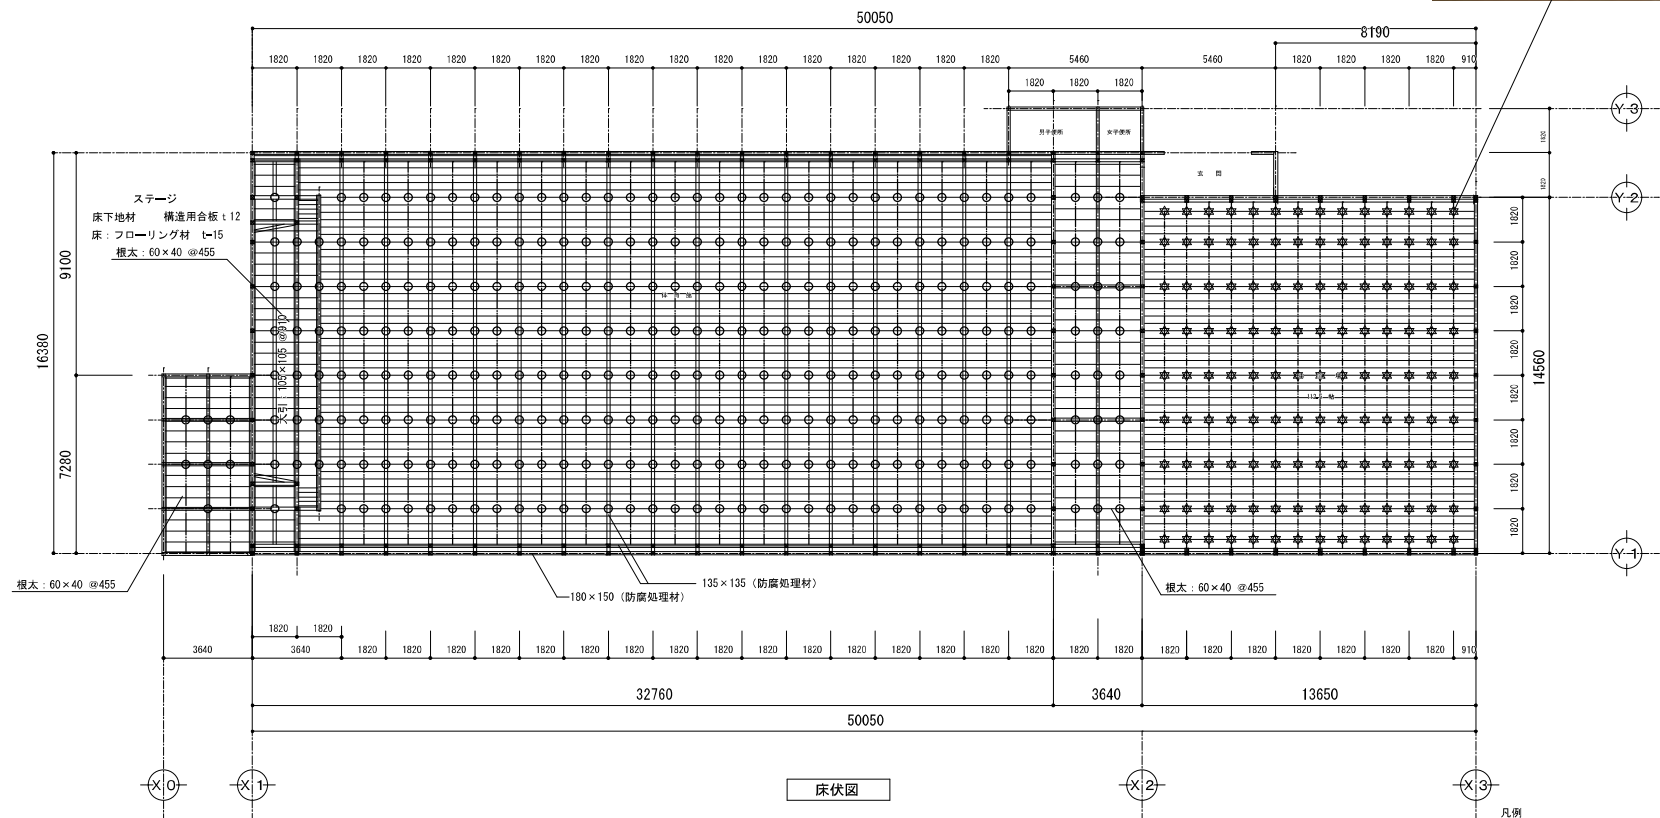

床伏図

凡例	
土 台	180 × 150 (防震処理材)
土 台	135 × 135 (防震処理材)
大引	120 × 120 @910
根太	60 × 40 @303
束	120 × 120 #1820
鋼製束	@1820 変道場部分
床下地材	構造用合板 t12
床	フローリング材 t=18



株式会社 エム建築設計事務所

〒392-0012 長野県諏訪市大字西賀83番地 TEL: 0266-59-6757 FAX: 0266-50-6758 E-mail: em@janis.or.jp

一級建築士事務所 長野県知事登録第(諏訪)M第91104号
一級建築士登録第229013号 久保 伸一

工事
名称

令和7年度 諏訪市武道館解体設計

図面
名称

床伏図

縮尺

・ S=1/200

用紙A3H2

日付


校閲


設計

管理
番号


図面番号

A-21

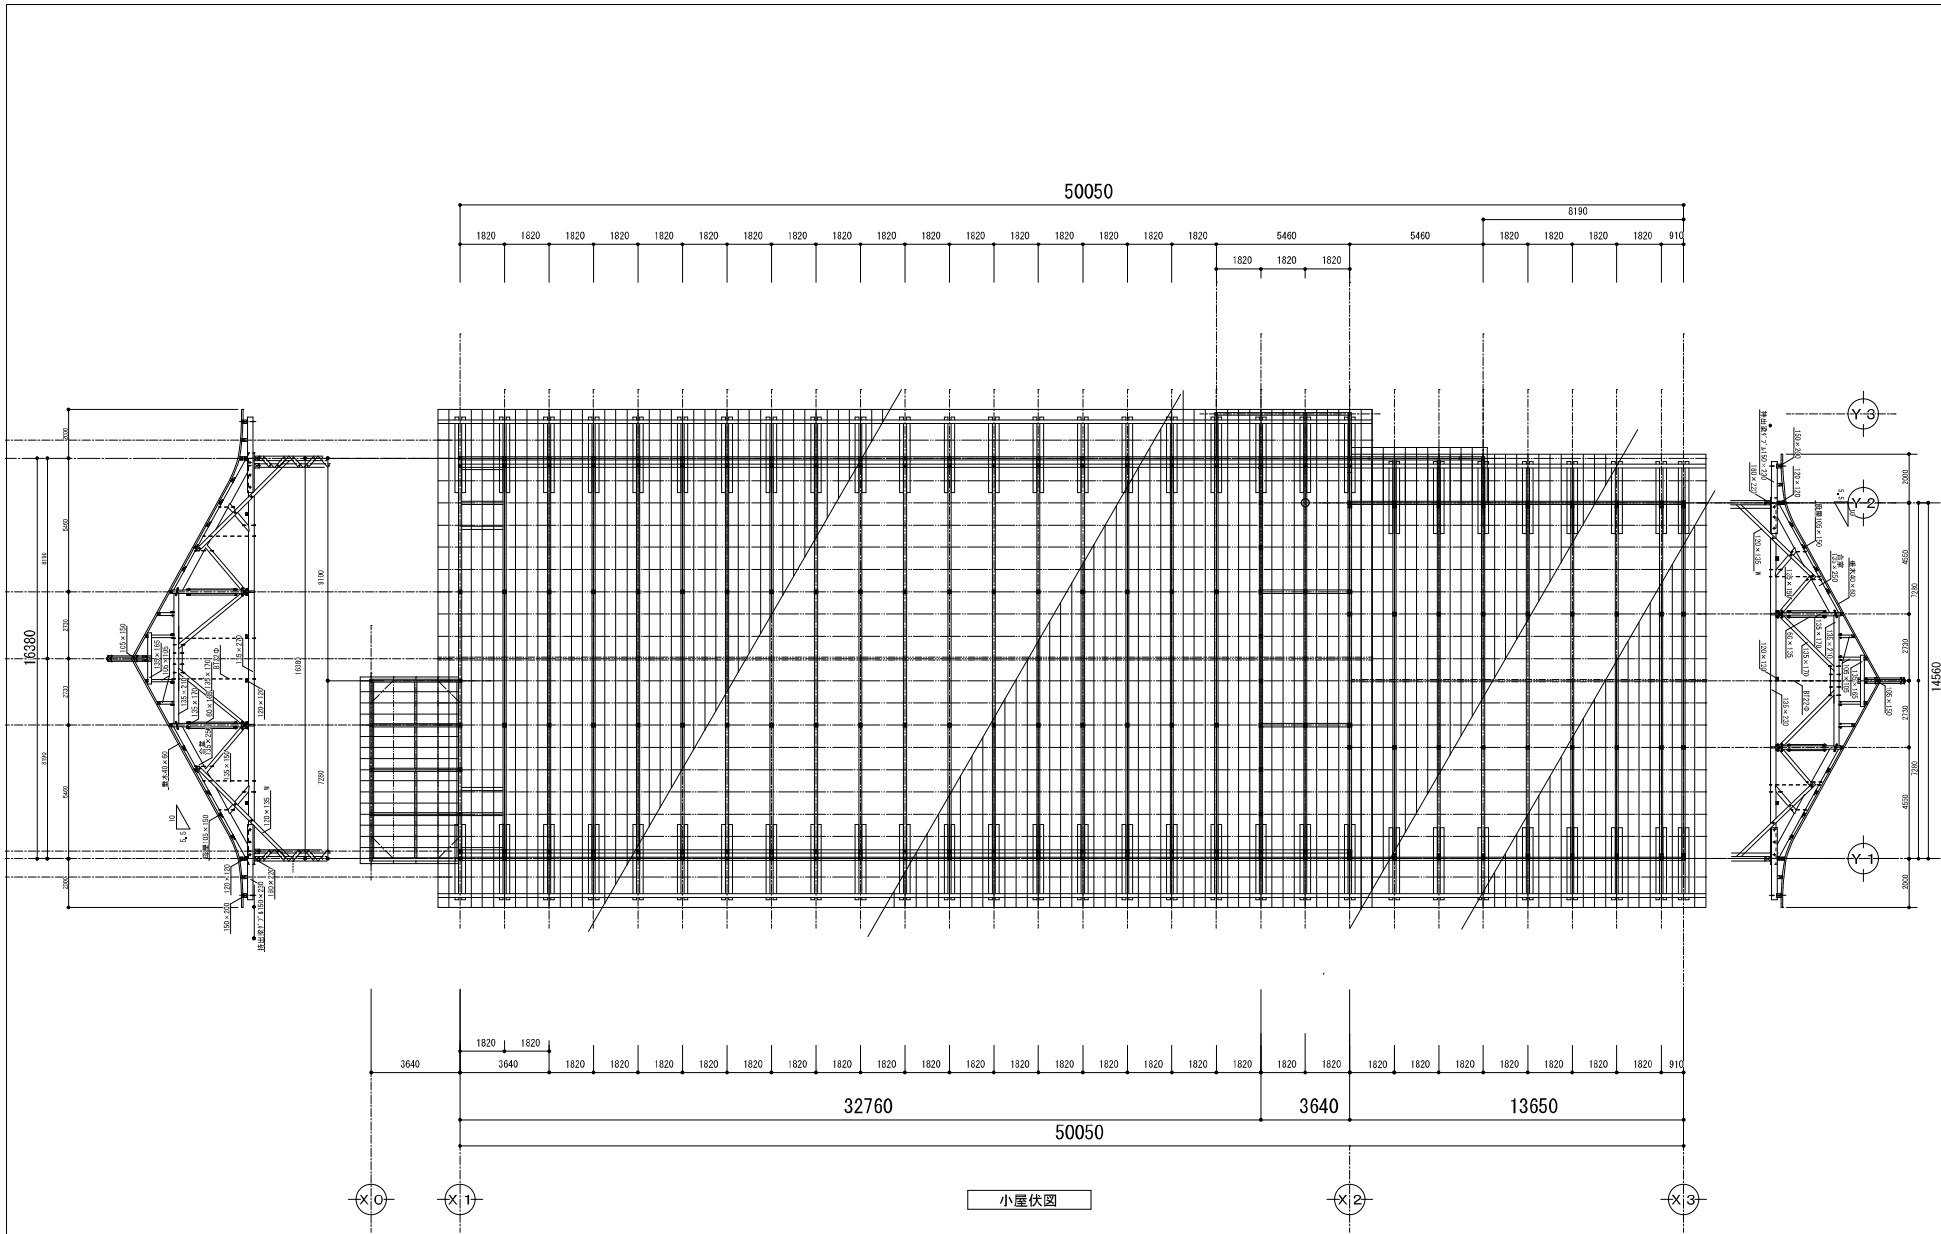

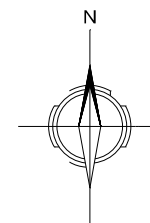

外部	男子便所	女子便所	玄関
LBF2RP-10 x 2	FL40W×1灯用 逆富士型 x 1	FL20W×1灯用 逆富士型 x 1	FL40W×1灯用 逆富士型 x 1 FL20W×1灯用 x 1 屋外用ブラケット

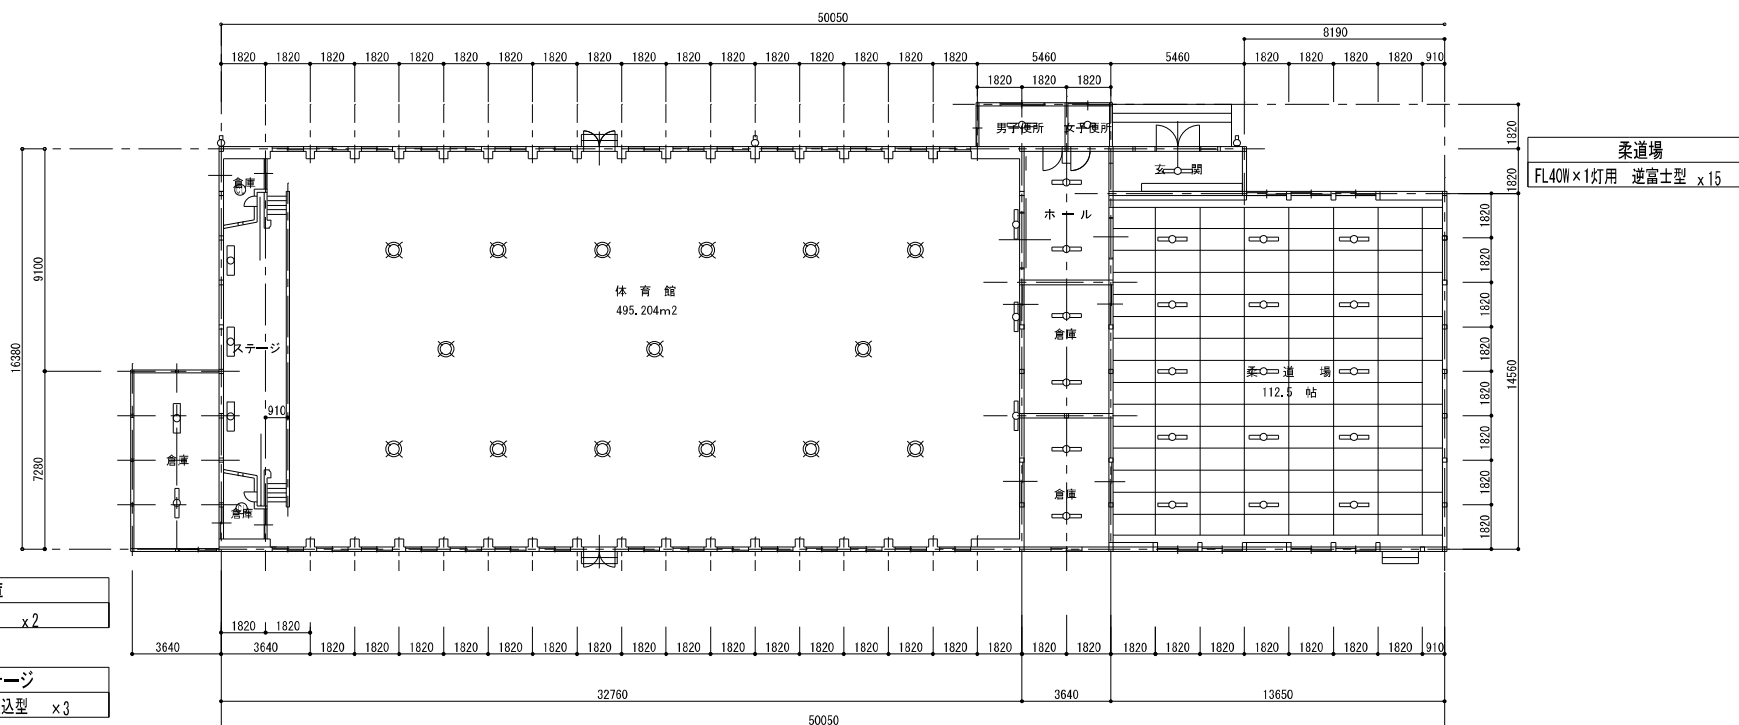

倉庫
IL60W×1 x 2

ステージ
FL40W×2灯用 埋込型 x 3

倉庫
FL40W×1灯用 逆富士型 x 1
FL40W×2灯用 逆富士型 x 1

体育館
HF400W 高天井照明 x 15
LSS10H-4-48 x 3


ホール
FL40W×1灯用 逆富士型 x 2

倉庫
FL40W×1灯用 逆富士型 x 2

倉庫
FL40W×1灯用 逆富士型 x 2

柔道場
FL40W×1灯用 逆富士型 x 15

建築面積	904.030m ²
床面積	841.35m ²

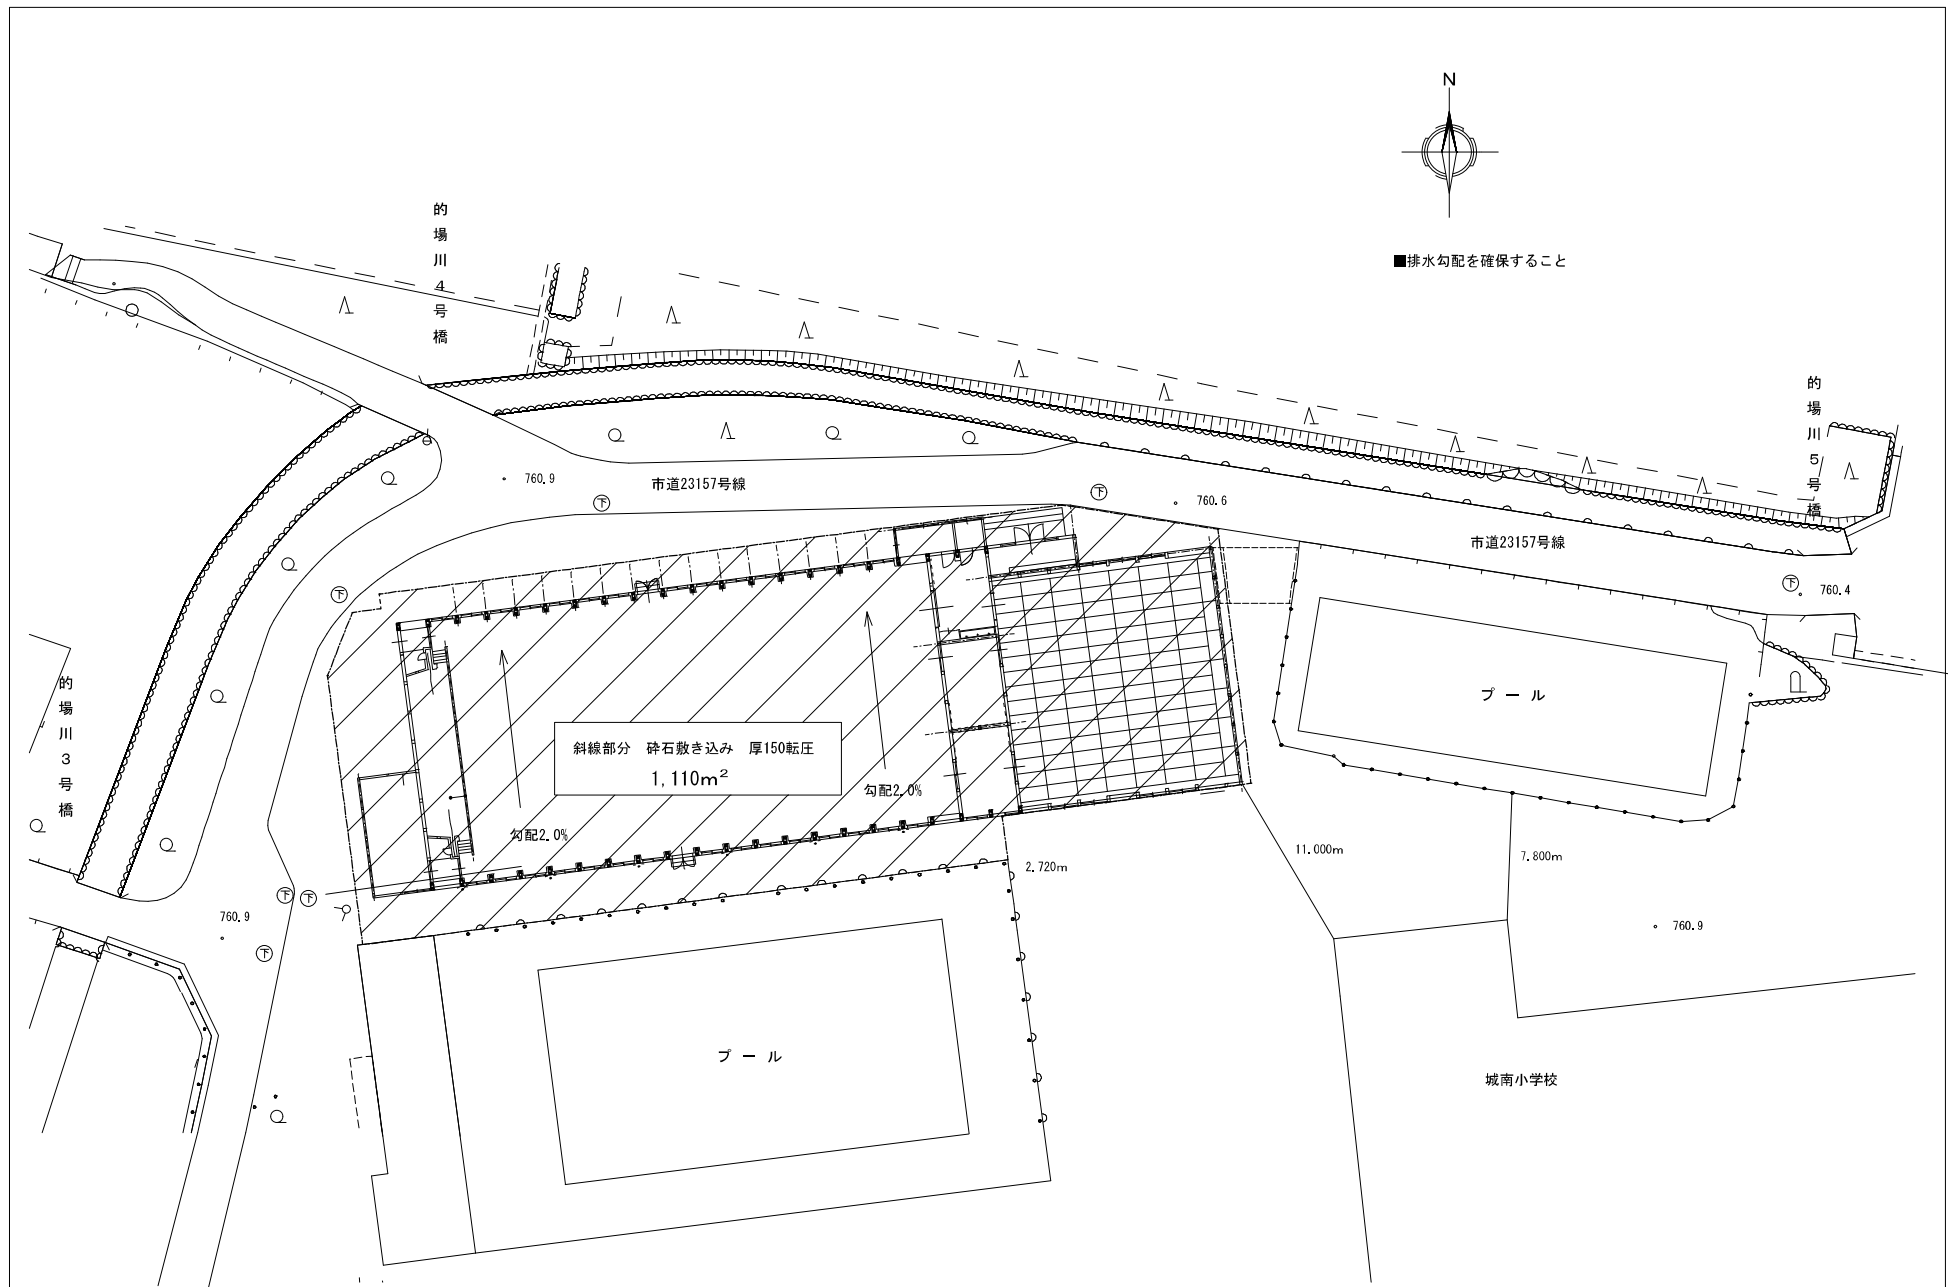

排水設備等設計図




風呂
 男子便所
 大便器 C-137V
 S-570BF×1
 小便器 U29×3
 女子便所
 大便器 C-137V
 S-570BF×2

住所	高島1-29-1
氏名	武道館
指定 工事店名	(株)ムラヤマ1

諏訪市下水道課

諏訪市武道館 流し給水配管図

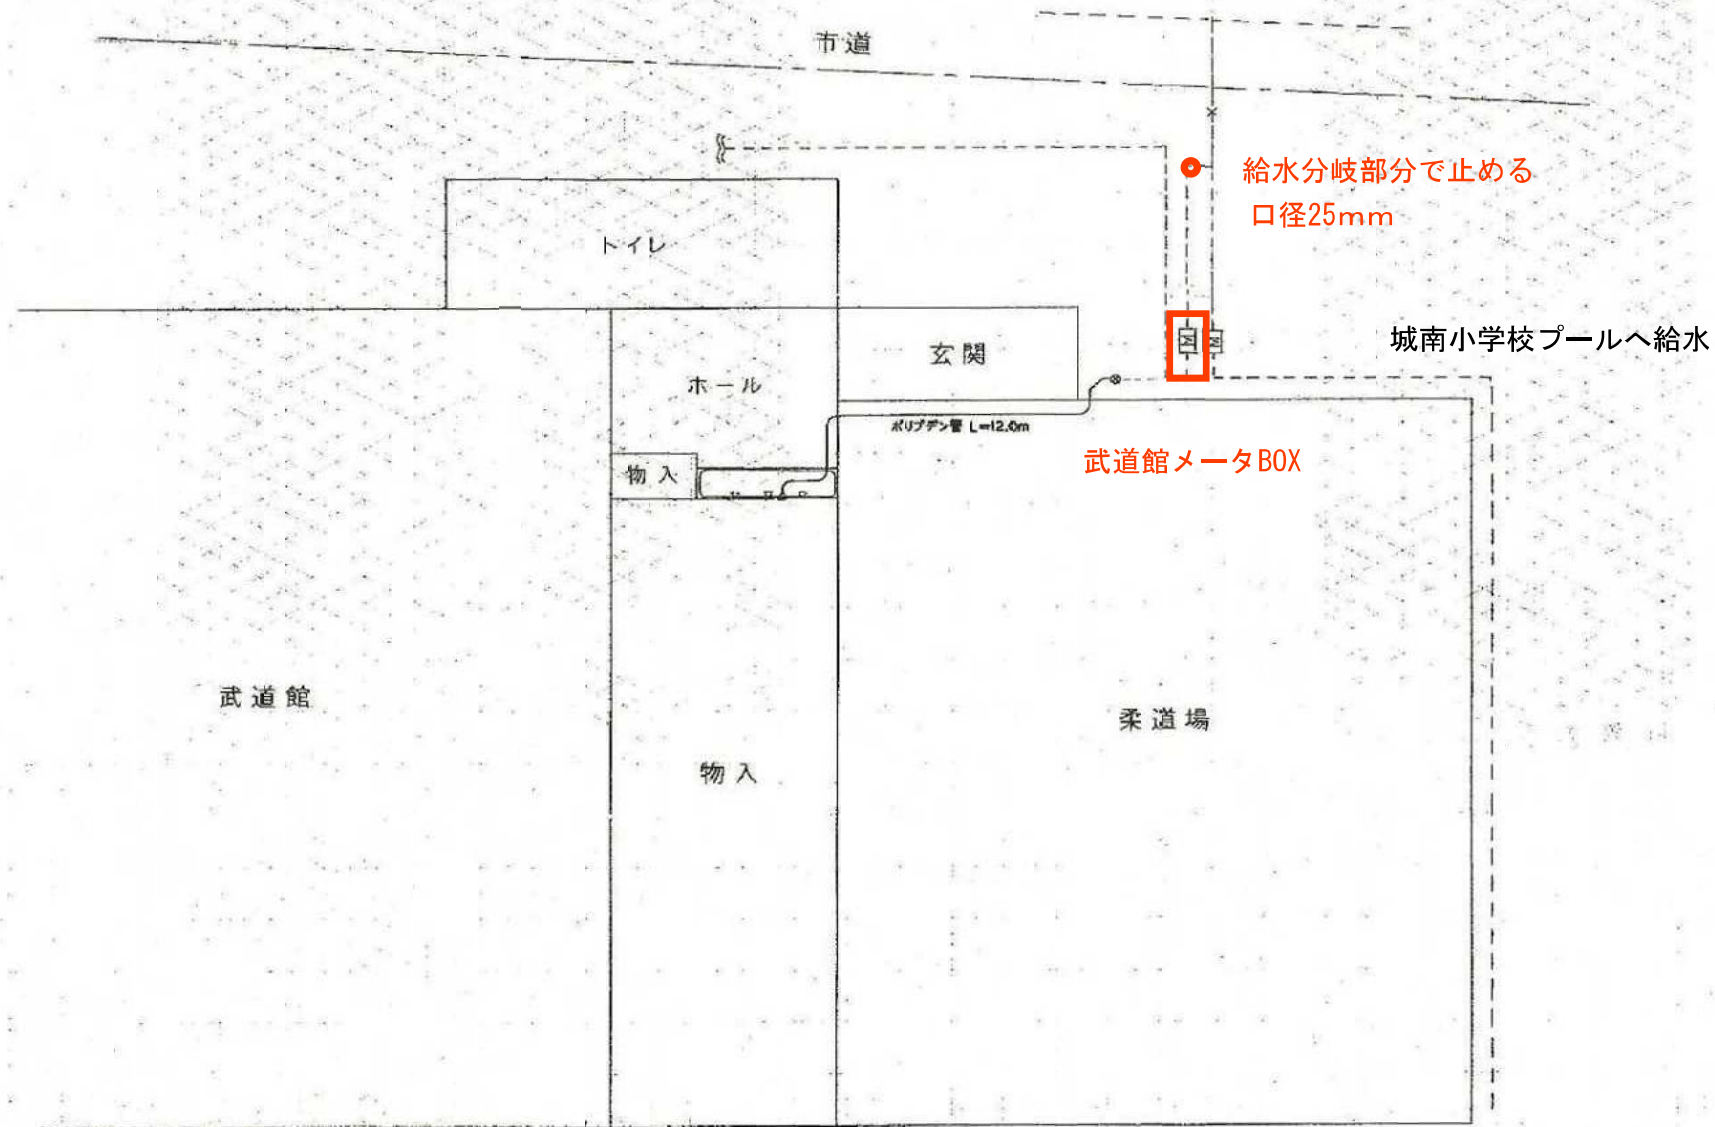

平面図 S=1:100

諏訪市 武道館