

名称	数量
エア抜き弁20A	9
GV20A	
バルブボックス	


<4本取り箇所の配管口径(S/R共)>

布設範囲	配管口径
メインパイφ50	50φ
ボアホール1つ目まで	50φ
ボアホール2つ目より2つ目まで	40φ
ボアホール2つ目より3つ目まで	30φ
ボアホール3つ目より4つ目まで	25φ

<5本取り箇所の配管口径(S/R共)>

布設範囲	配管口径
メインパイφ50	50φ
ボアホール1つ目より2つ目まで	50φ
ボアホール2つ目より3つ目まで	40φ
ボアホール3つ目より4つ目まで	30φ
ボアホール4つ目より5つ目まで	25φ

掘削範囲を示す  
※砂及び残土は場内置き場へ設置

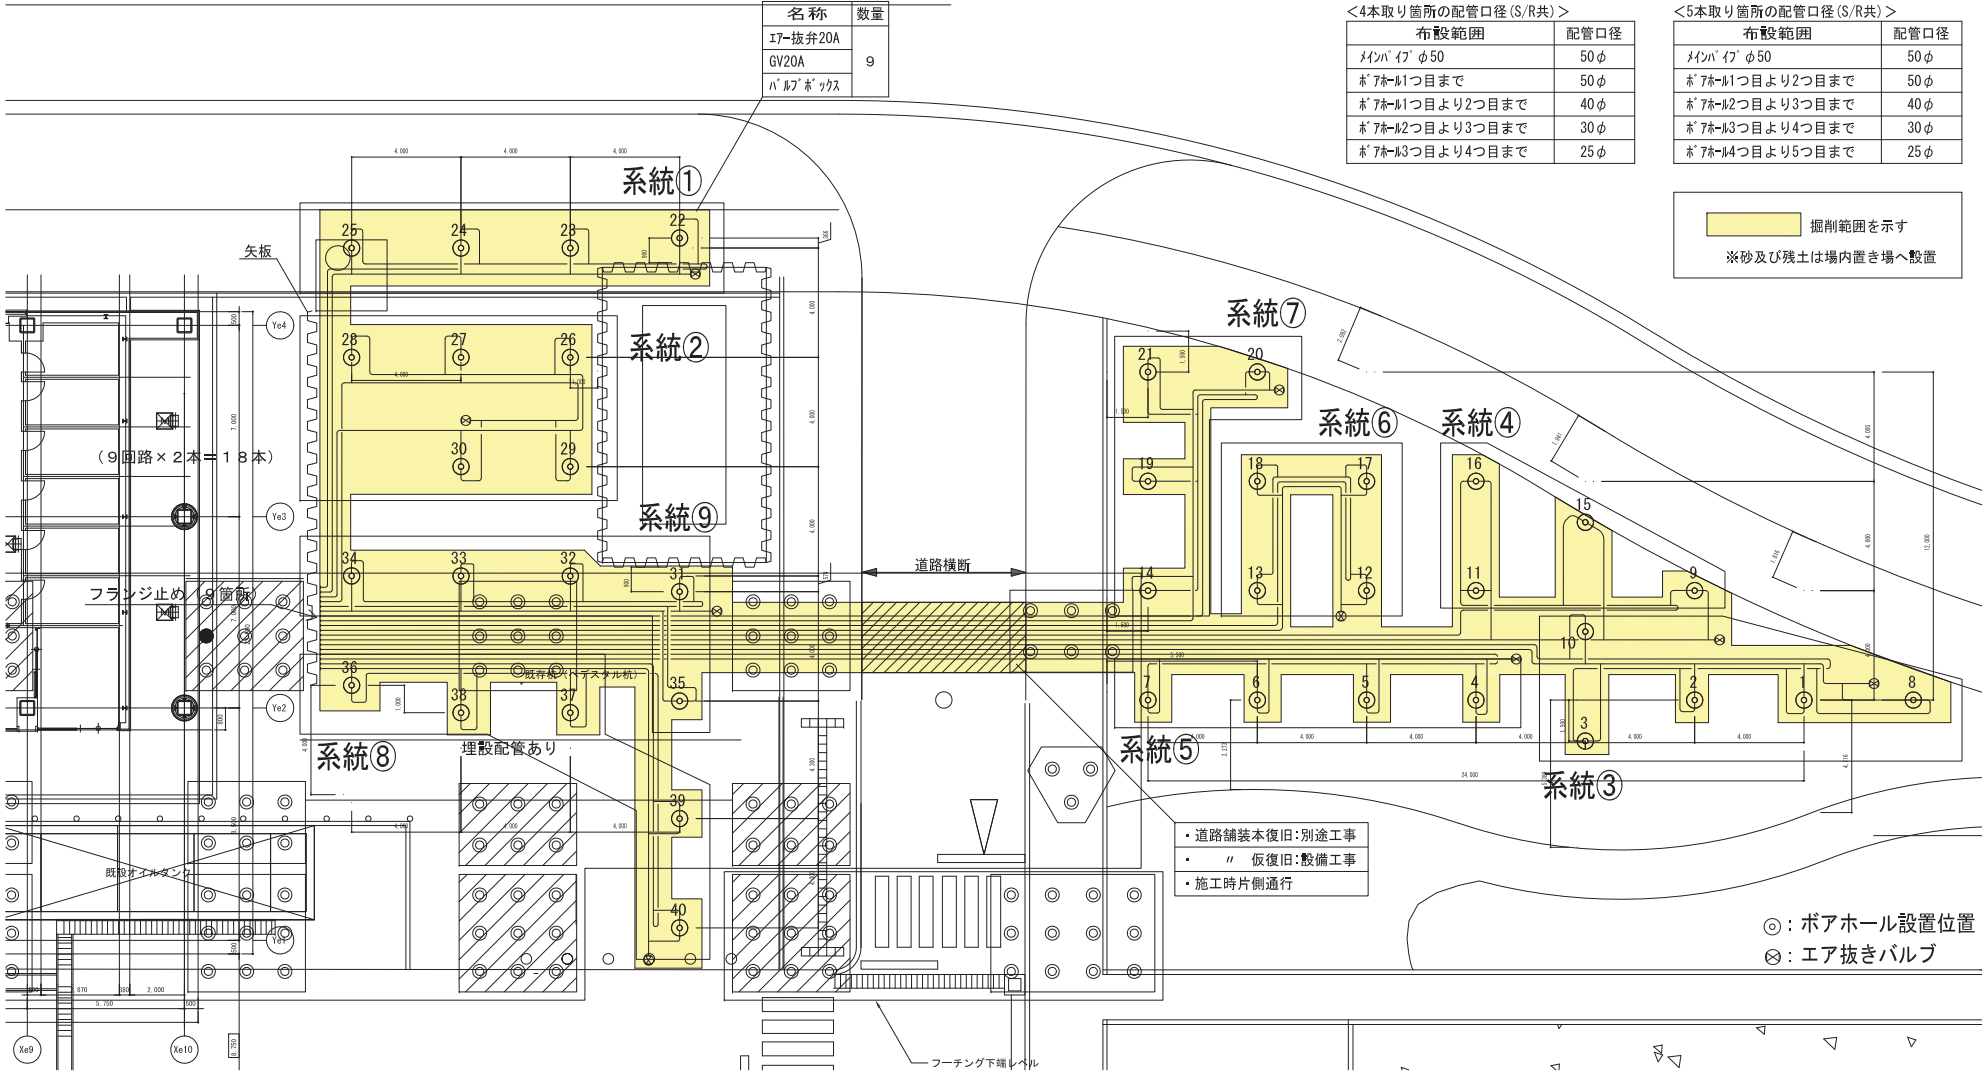

- ・道路舗装本復旧:別途工事
- ・ " 仮復旧:設備工事
- ・施工時片側通行

◎: ボアホール設置位置  
⊗: エア抜きバルブ

訂正記号				訂正記号			
承認日	承認者	承認	承認日	承認者	承認	承認日	承認者