


下水熱採熱管設置区間 (約50m)


地中熱採熱管設置エリア (D100m×40箇所)

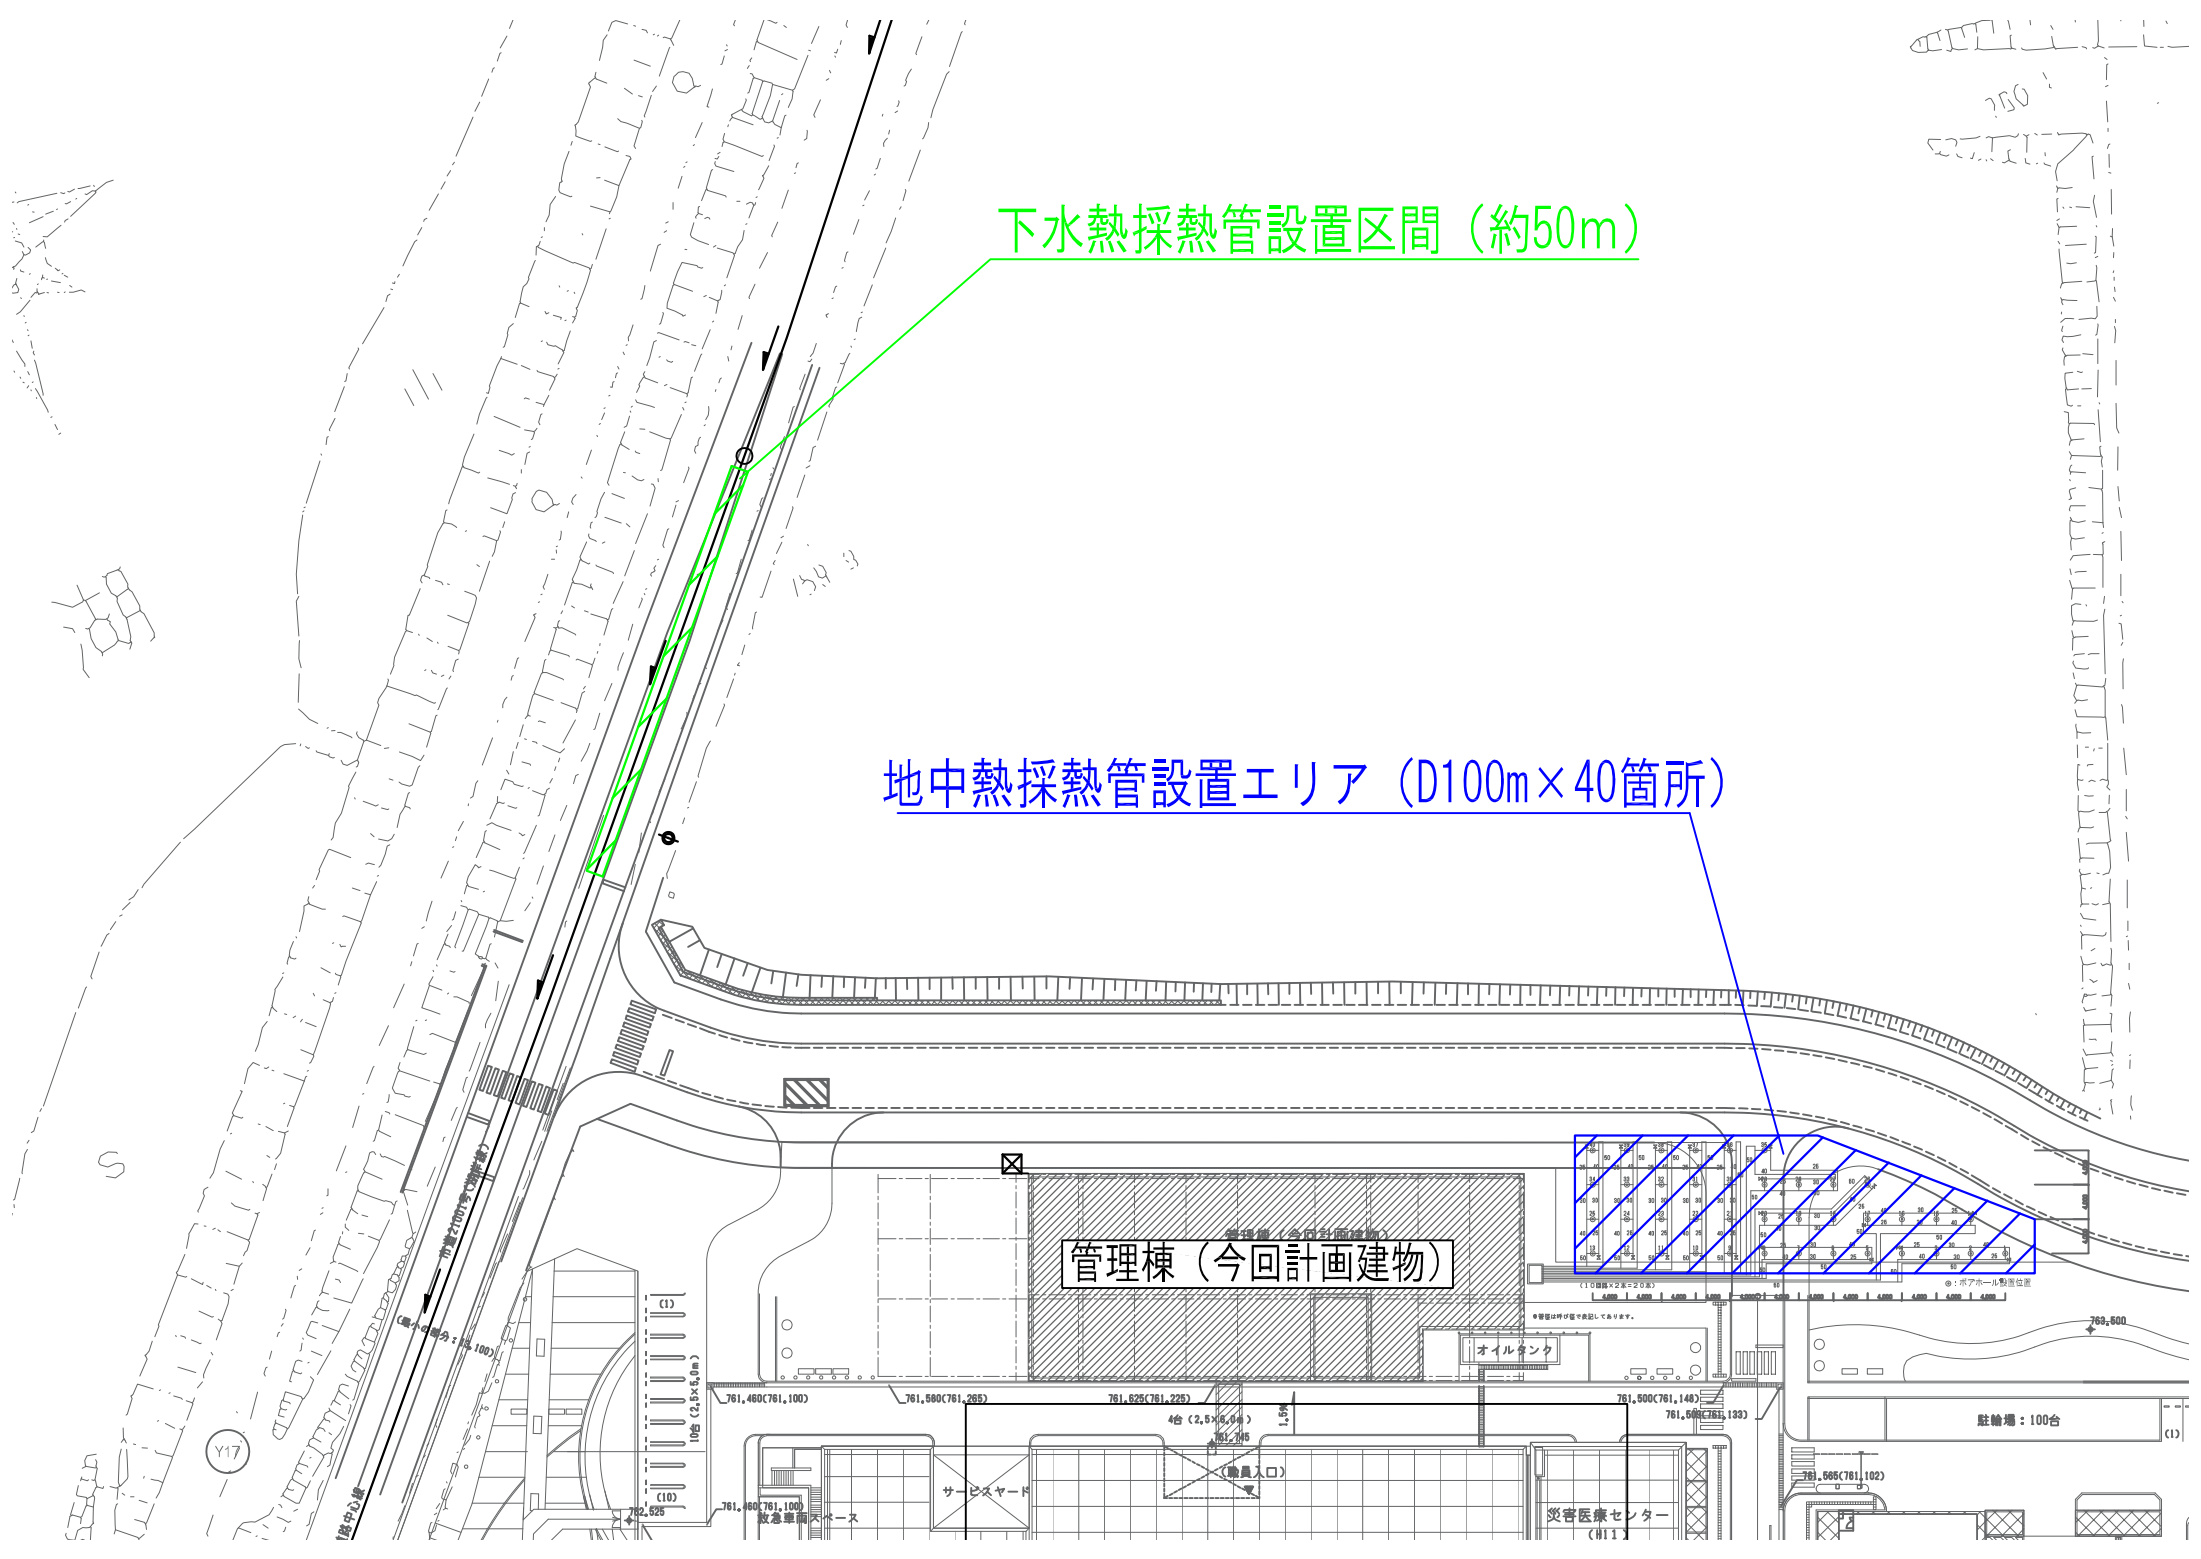


1F

ピット

GL

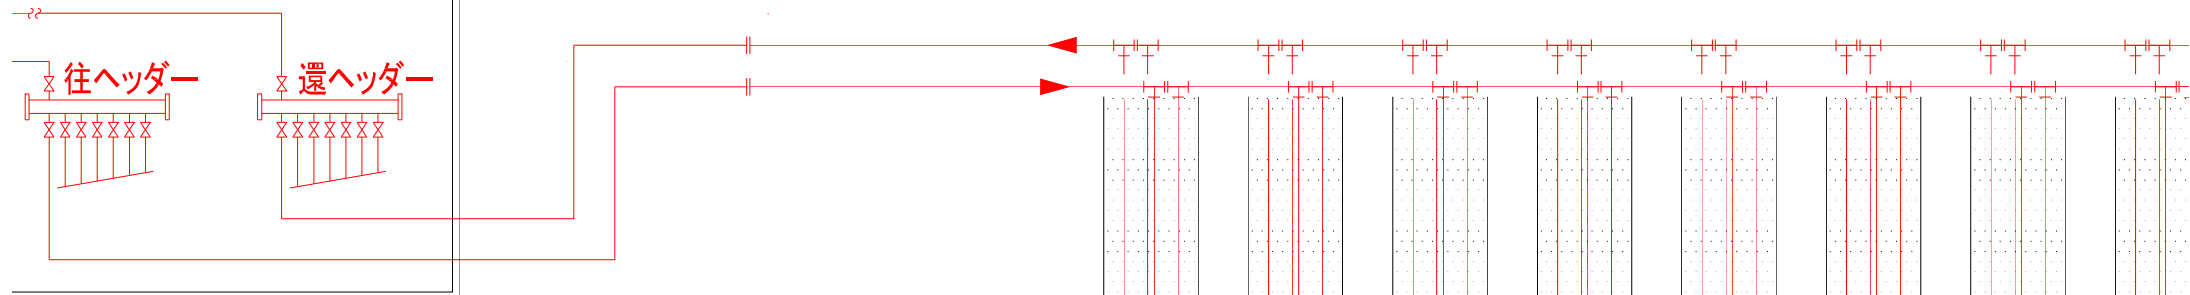

ボアホール  
(ダブルUチューブ)  
× 40本

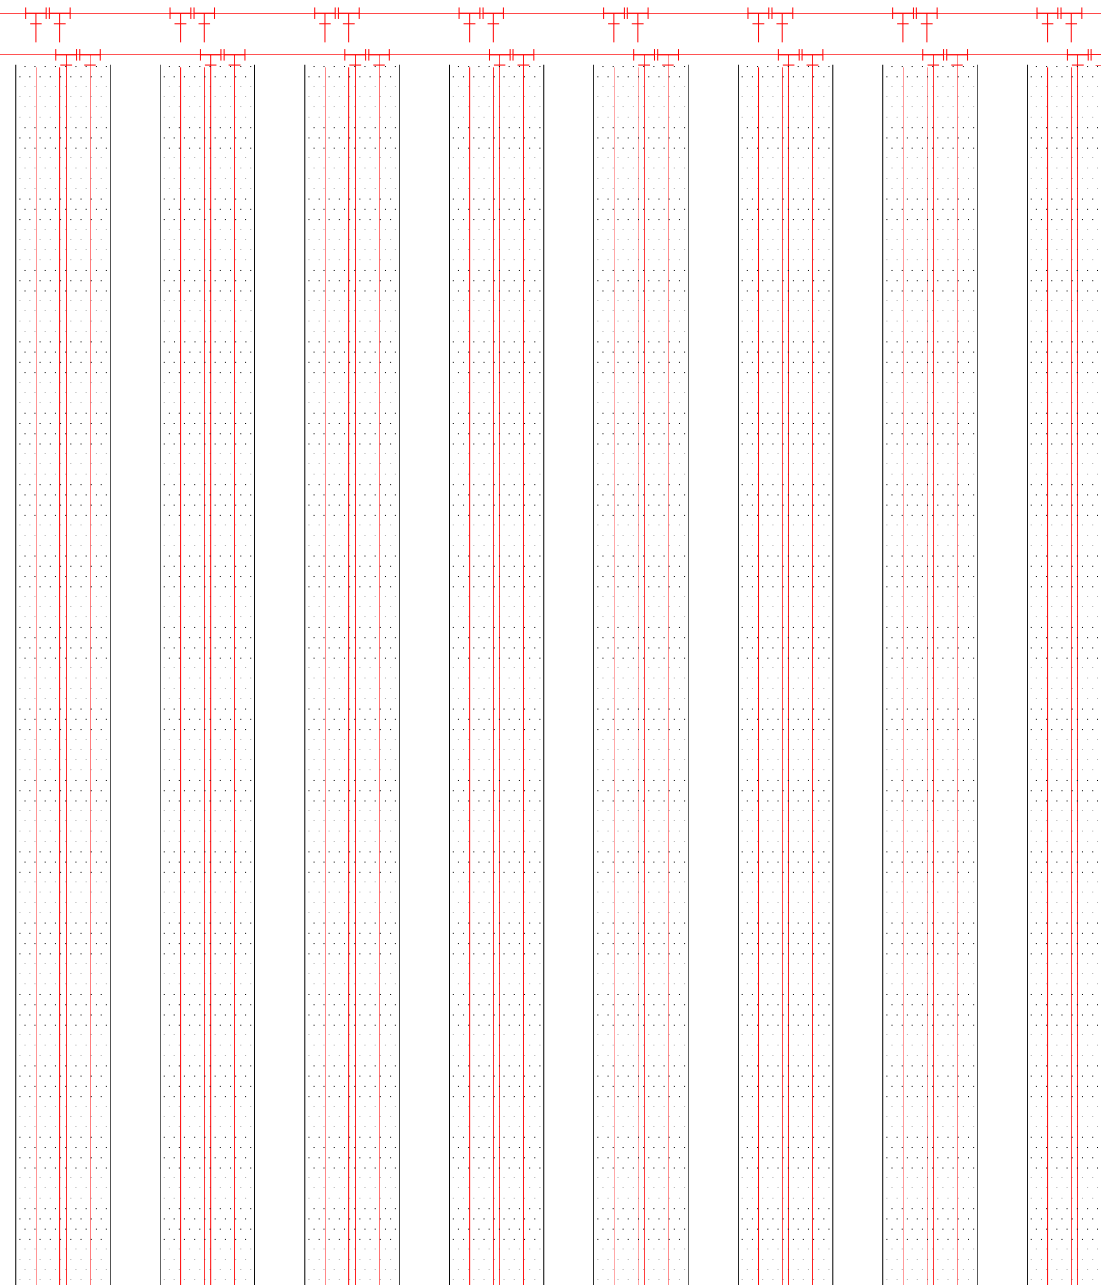


在来部 断面図

<4本取り箇所での配管口径(S/R共)>

布設範囲	配管口径
メインパイプ φ50	50φ
ボアホール1つ目まで	50φ
ボアホール1つ目より2つ目まで	40φ
ボアホール2つ目より3つ目まで	30φ
ボアホール3つ目より4つ目まで	25φ

名称	数量
I7-抜弁20A	9
GV20A	
バルブボックス	

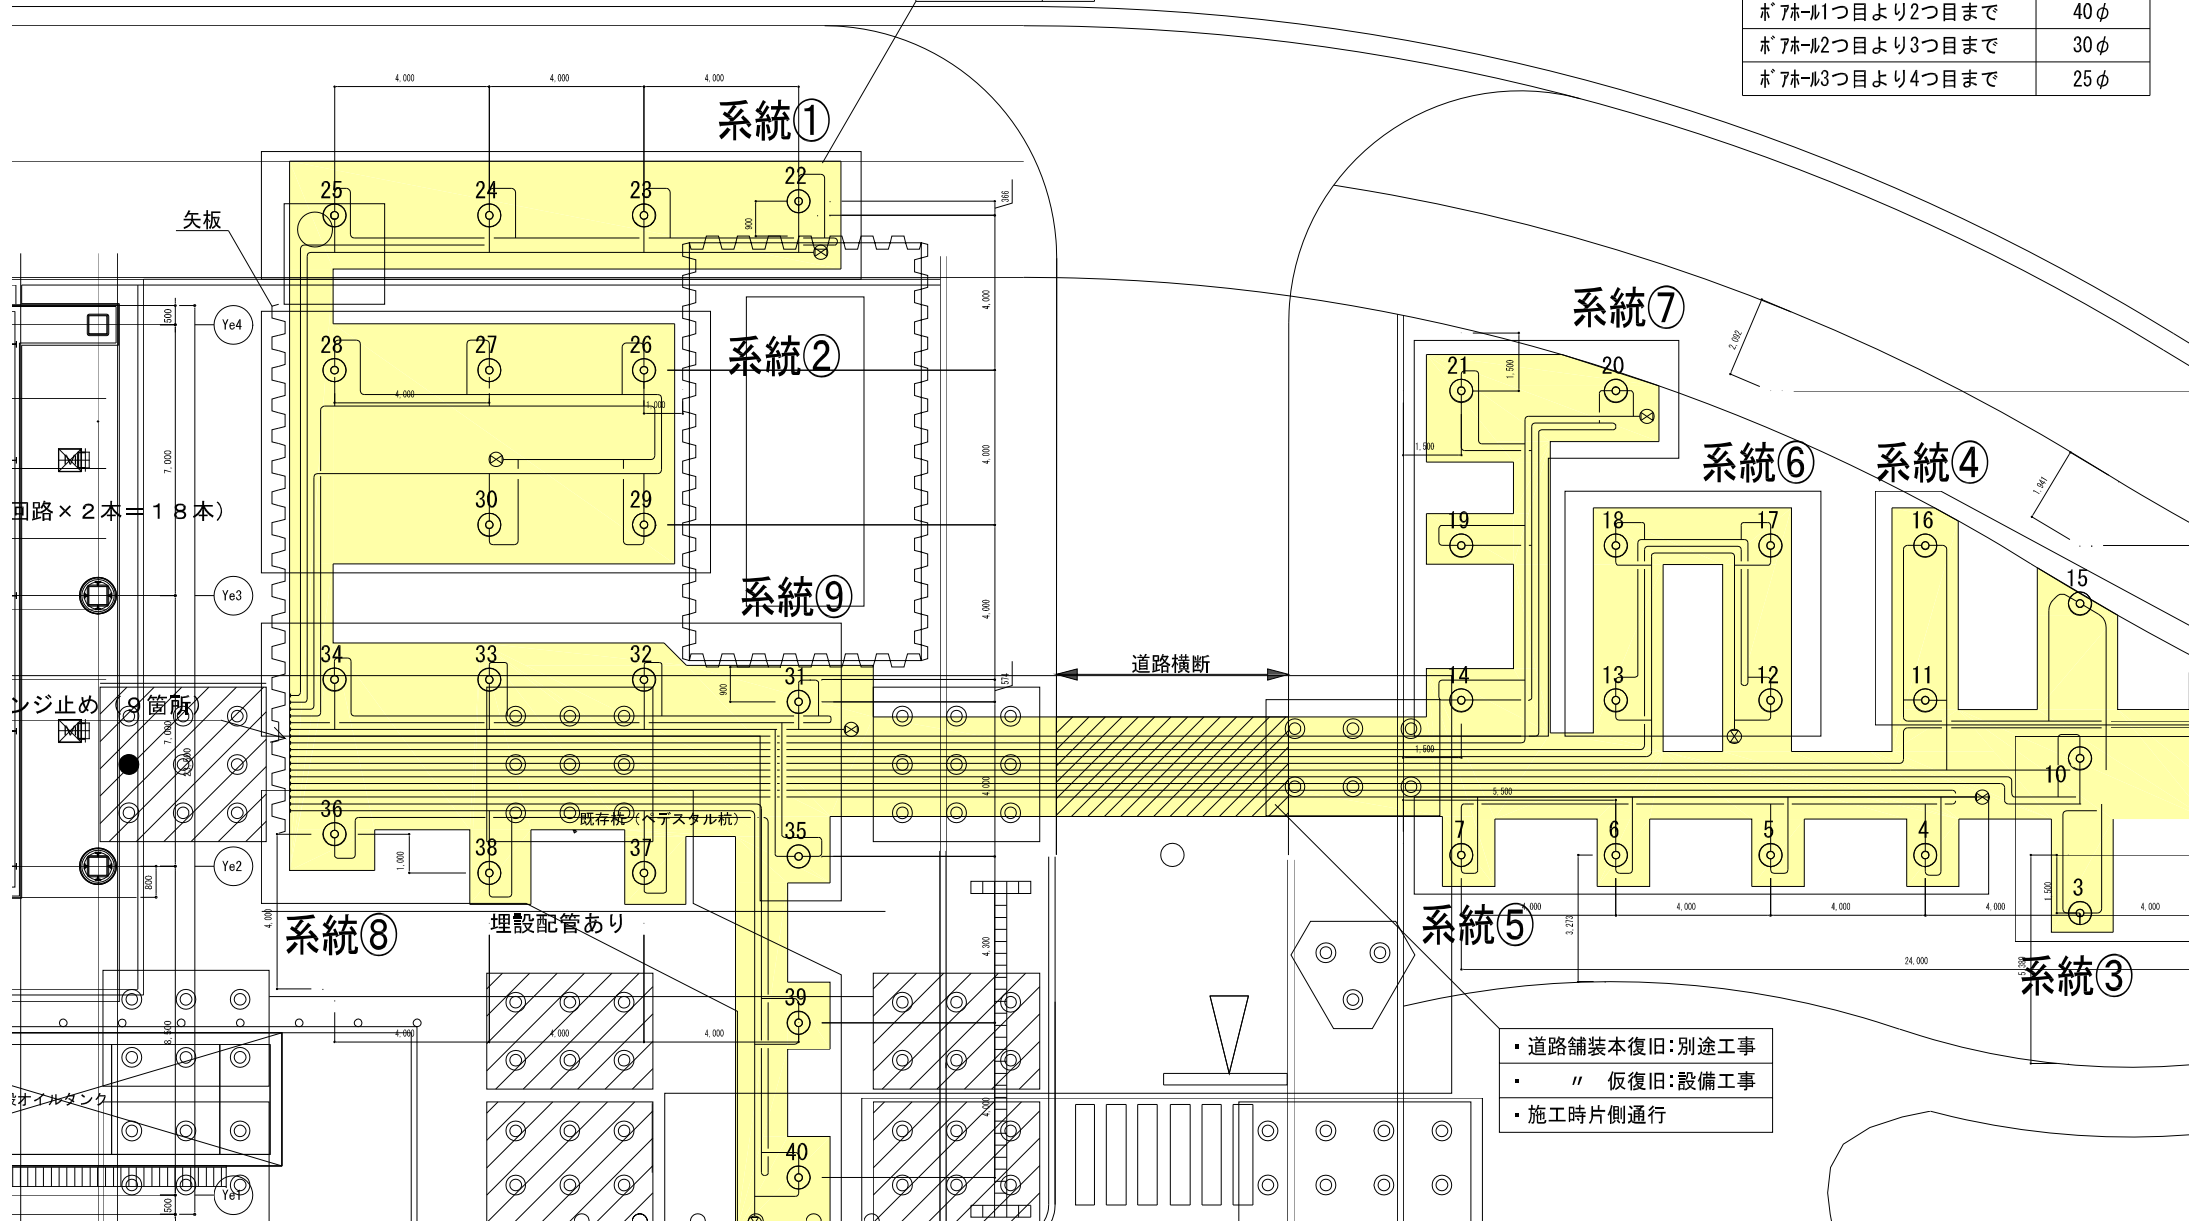

- ・道路舗装本復旧:別途工事
- ・ " 仮復旧:設備工事
- ・施工時片側通行