


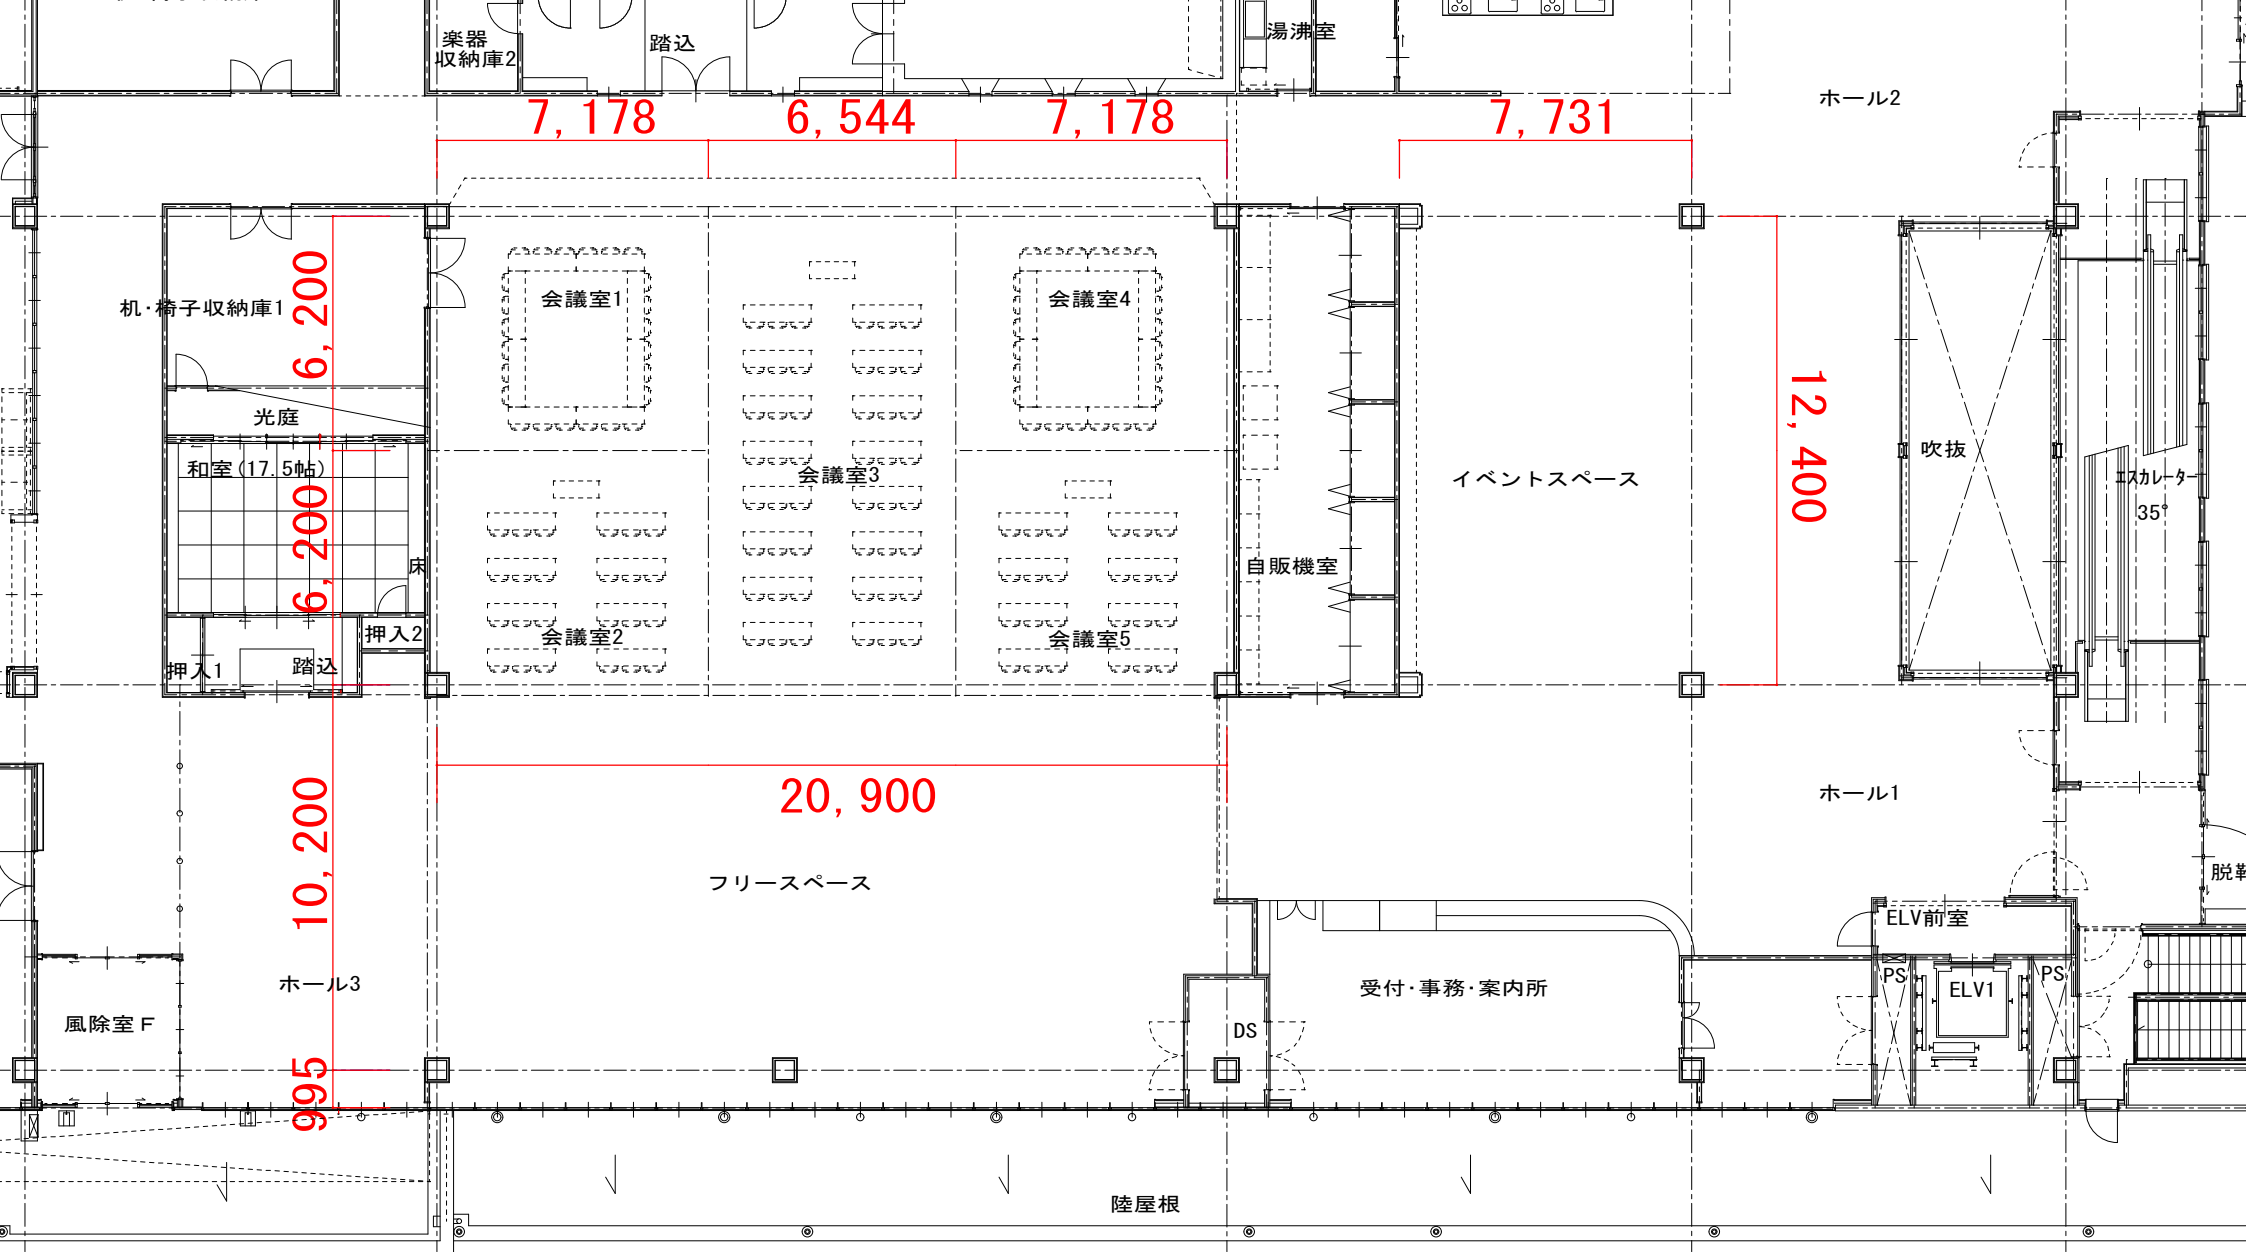

すわっチャオ平面図

※芯々寸法であるため、壁の厚み等により
実寸と異なる場合があります。