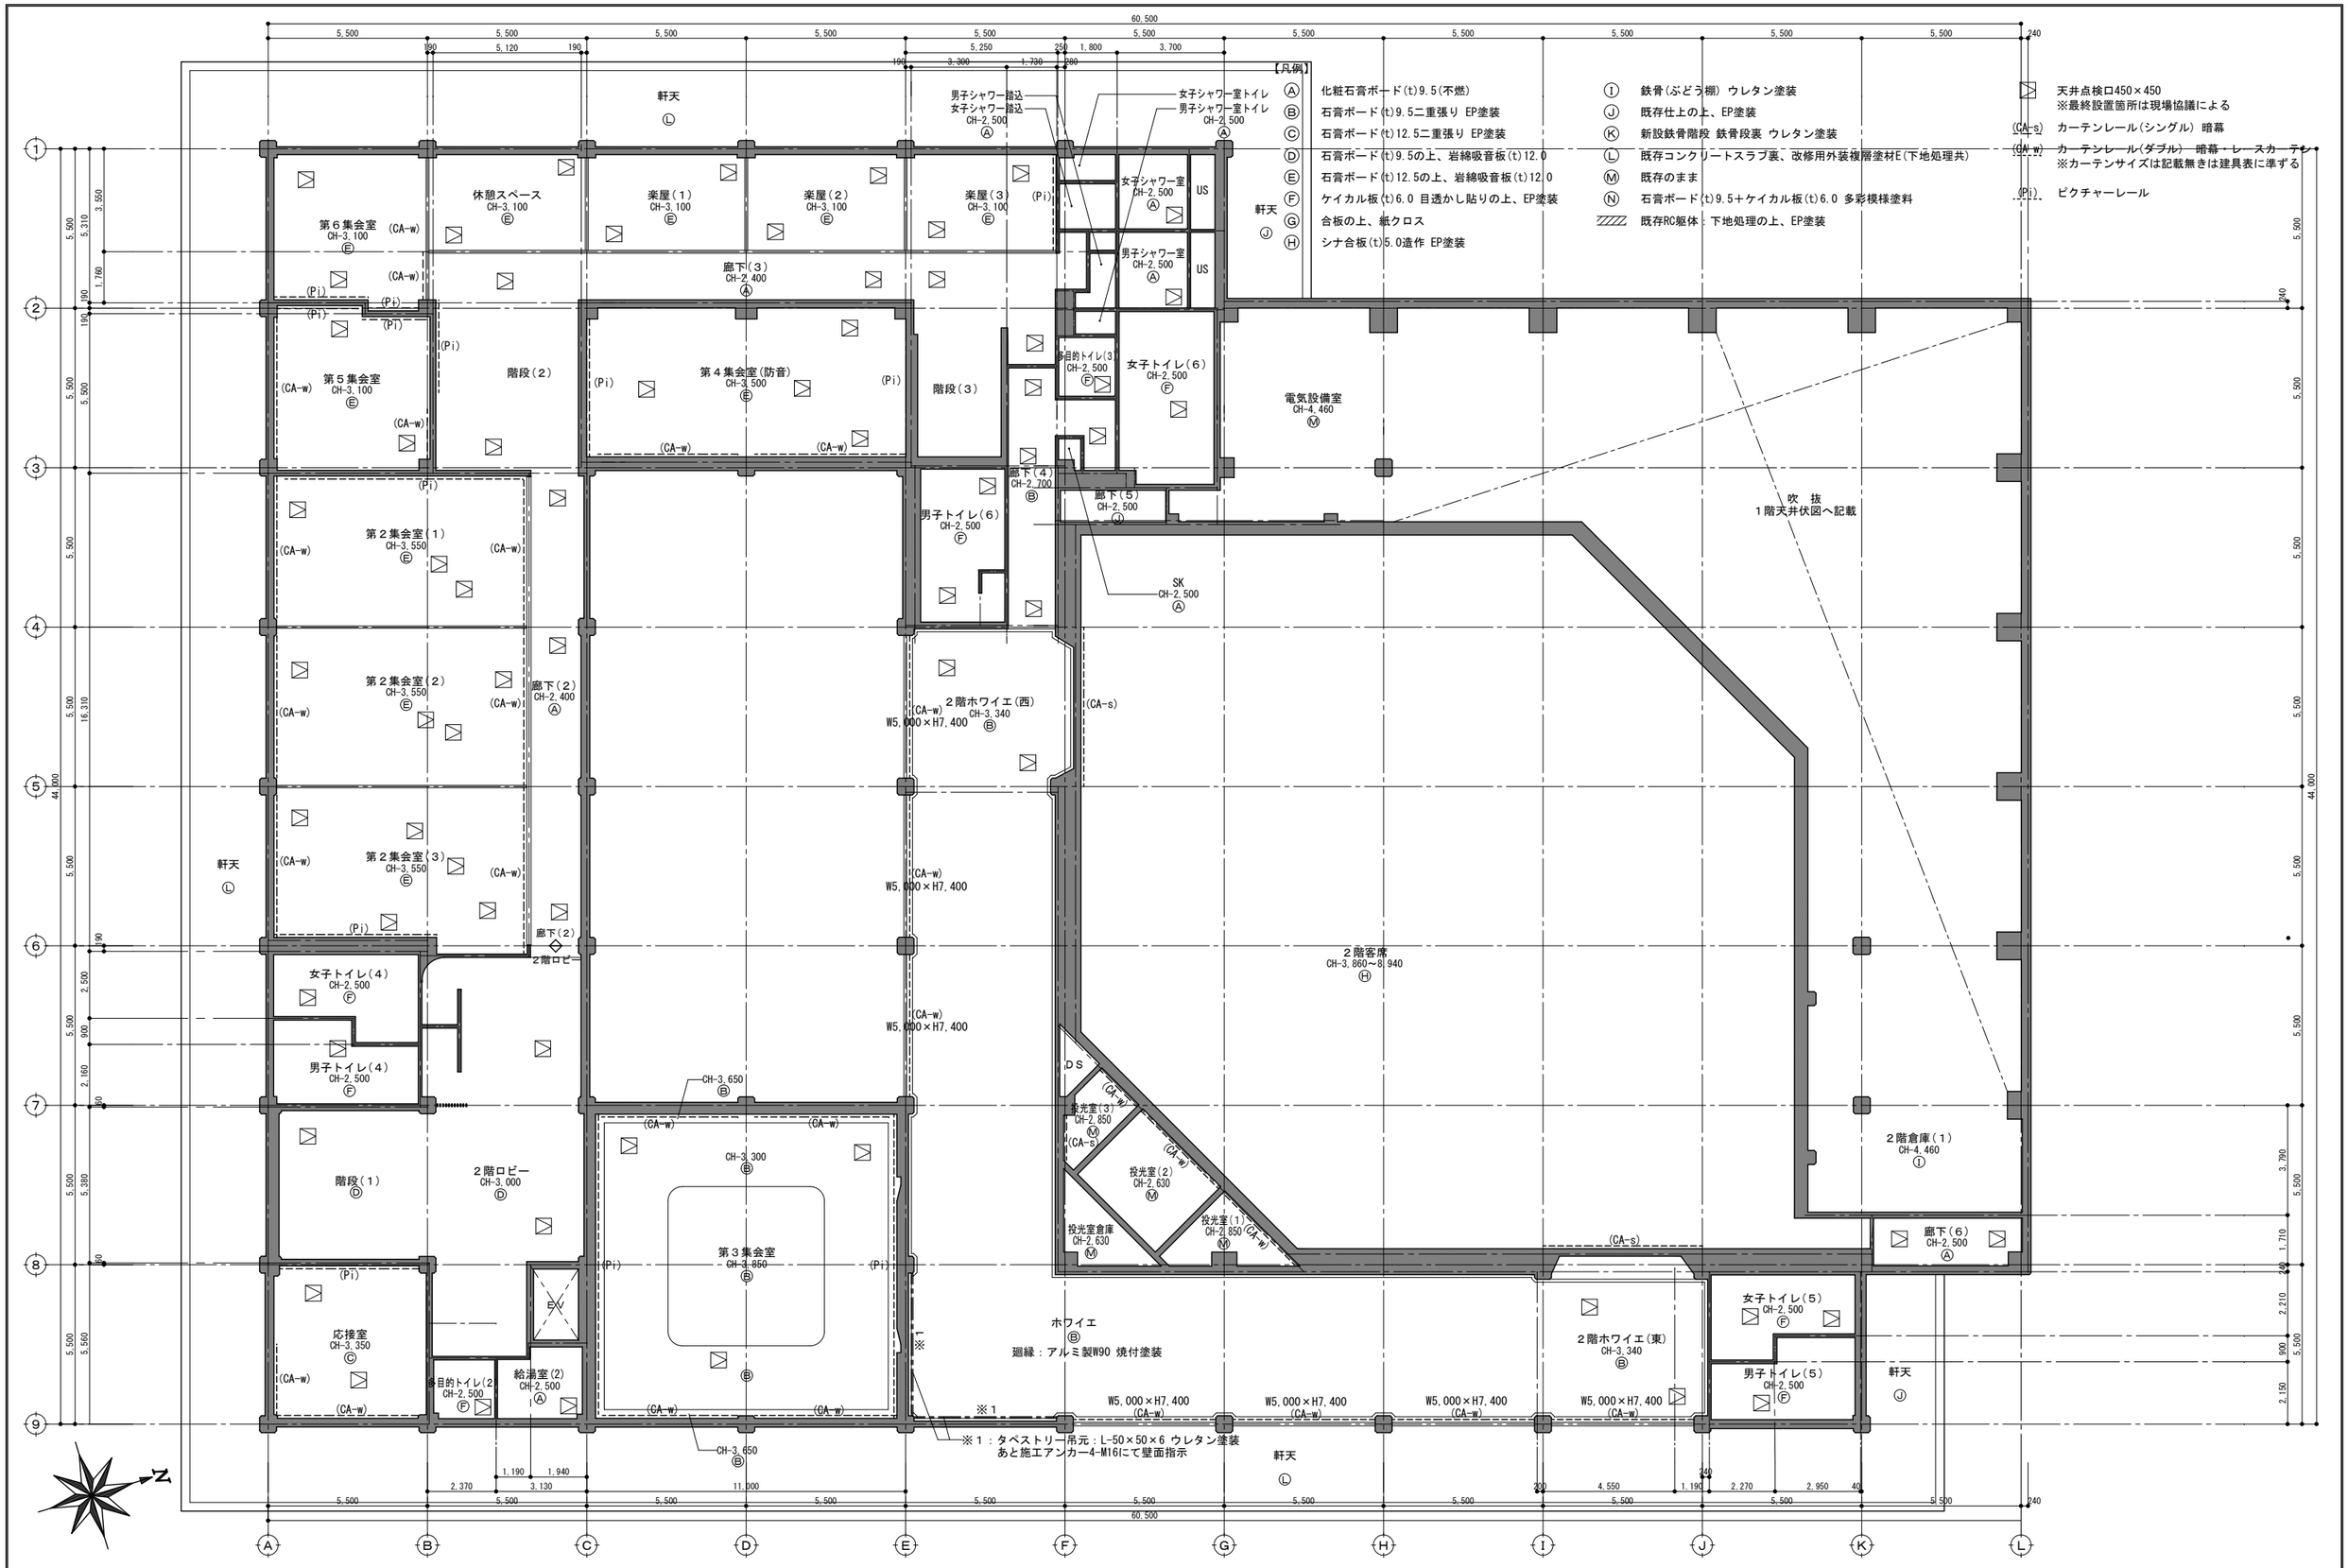

JOB NAME				DATE	SHEET TITLE	SCALE	NUMBER
諏訪市文化センター大規模改修工事	株式会社アロー設計 株式会社三友ファシリティーズデザイン 設計共同体	株式会社 アロー設計 一級建築士事務所登録（諏訪）H第55241号 管理建築士：一級建築士登録 第197747号 小松高志	SFD 株式会社三友ファシリティーズデザイン 一級建築士事務所登録（松本）B第81291号 管理建築士：一級建築士登録 第265244号 須田潔	2025.07.01	２階天井伏図（改修）	A1:1/100 A3:1/200	A-139