


令和8年度 諏訪市 舗装長寿命化修繕計画 対策箇所図(1/2)

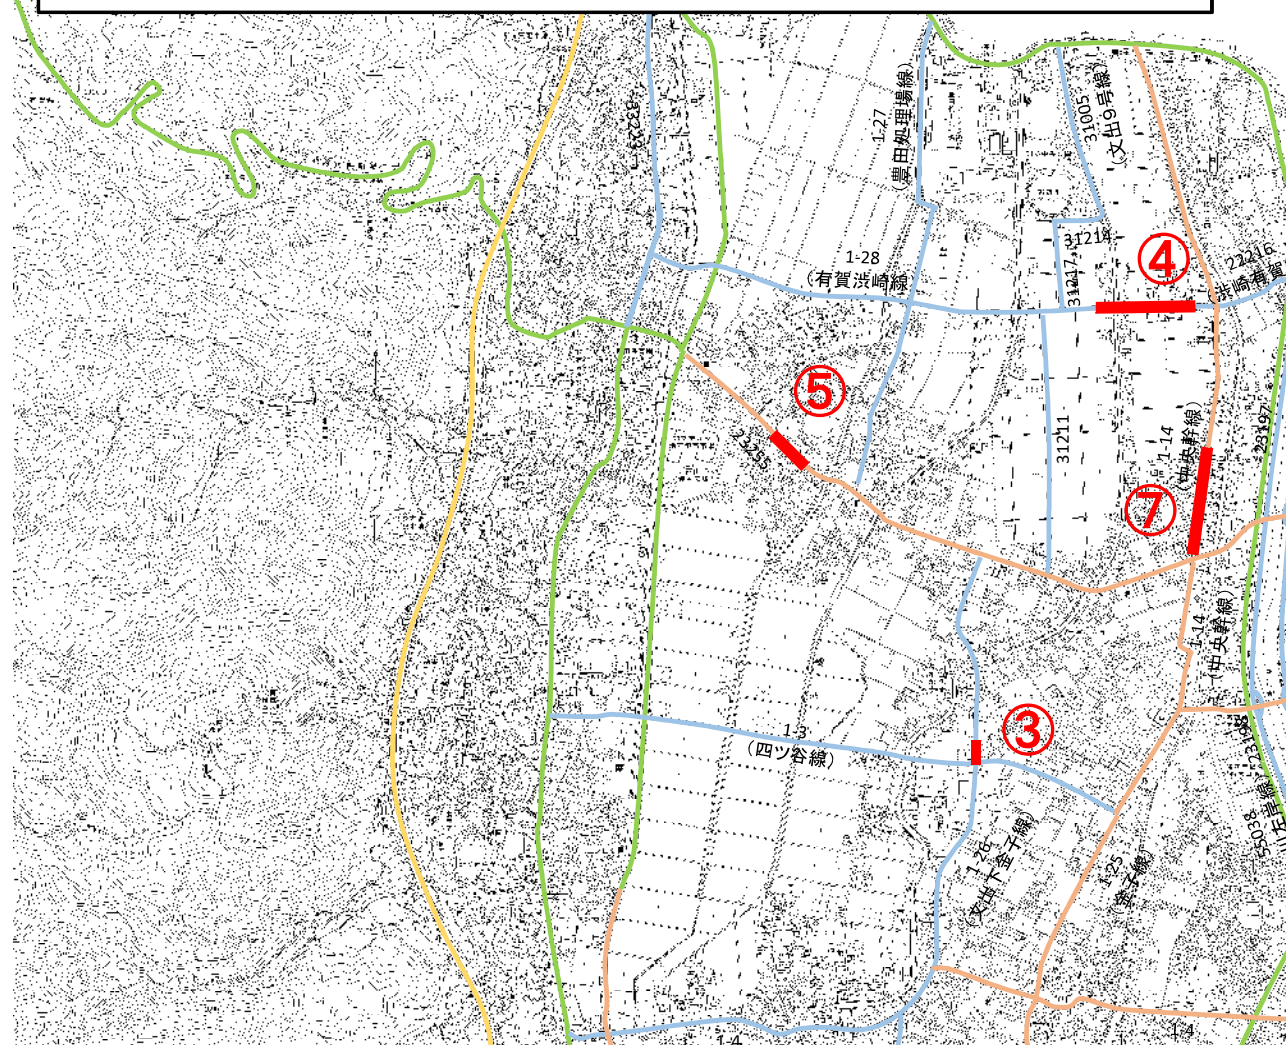


No.	実施 年度	路線名	場所	延長 (m)	措置 内容	予算
①	R8	1-6号線	湖岸通り・末広(湖明三線路線)	300	切削OL	補
②	R8	1-8号線	湖岸通り三、四丁目(中浜2号線)	200	切削OL	補
③	R8	1-26号線	豊田文出(文出下金子線)	100	表層打替	交
④	R8	1-28号線	豊田小川(有賀洪崎線)	200	切削OL	起
⑤	R8	23255号線	豊田小川	150	切削OL	起
⑥	R8	51192号線	神宮寺(釜口線)	100	表層打替	交
⑦	R8	1-14号線	文出・洪崎・杉菜池(中央幹線)	450	切削OL	起
⑧	R8	2-24号線	末広他(中門線)	50	切削OL	起


※令和8年1月時点(予定)

工事範囲など変更となる可能性があります。

**【凡例】 対象路線**

対象路線 {  グループ1  
 グループ2


その他路線 {  国・県管理道路  
 高速道路

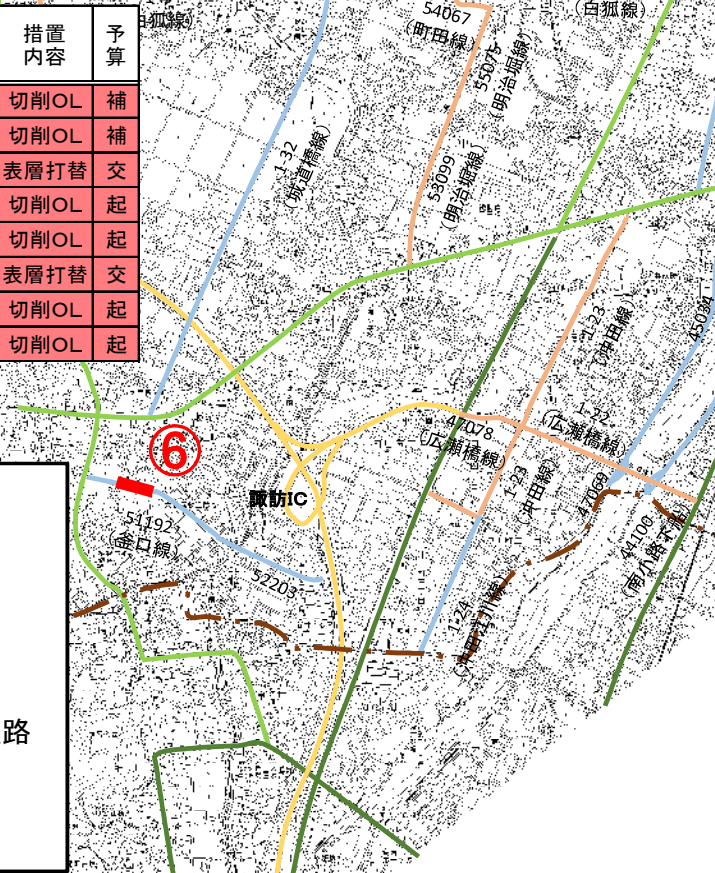



# 令和8年度 諏訪市 舗装長寿命化修繕計画 対策箇所図(2/2)

諏訪湖

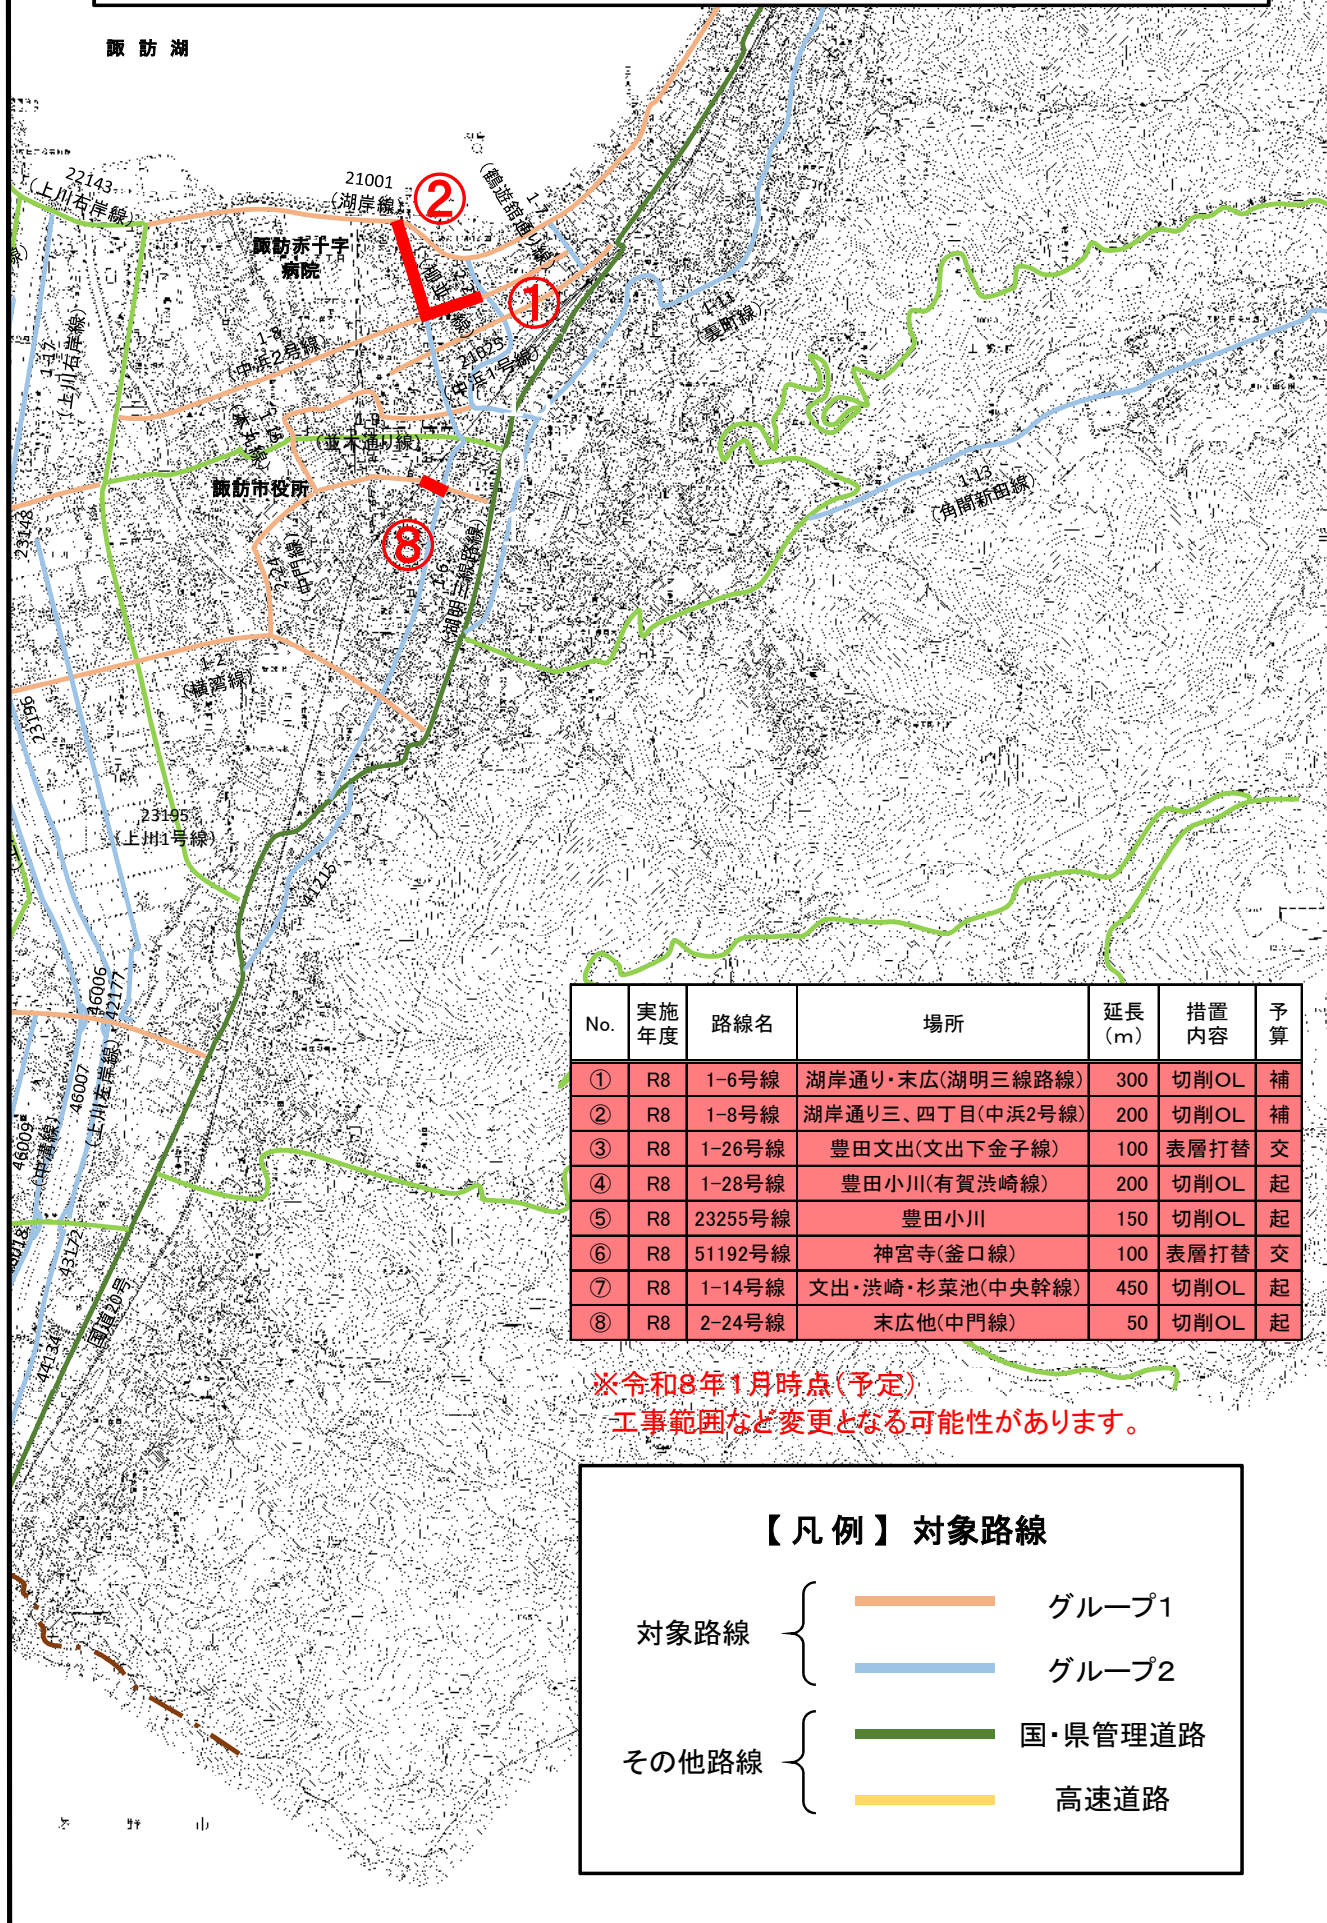

No.	実施年度	路線名	場所	延長(m)	措置内容	予算
①	R8	1-6号線	湖岸通り・末広(湖明三線路線)	300	切削OL	補
②	R8	1-8号線	湖岸通り三、四丁目(中浜2号線)	200	切削OL	補
③	R8	1-26号線	豊田文出(文出下金子線)	100	表層打替	交
④	R8	1-28号線	豊田小川(有賀洪崎線)	200	切削OL	起
⑤	R8	23255号線	豊田小川	150	切削OL	起
⑥	R8	51192号線	神宮寺(釜口線)	100	表層打替	交
⑦	R8	1-14号線	文出・洪崎・杉菜池(中央幹線)	450	切削OL	起
⑧	R8	2-24号線	末広他(中門線)	50	切削OL	起

※令和8年1月時点(予定)  
工事範囲など変更となる可能性があります。

## 【凡例】対象路線

対象路線	{	グループ1
		グループ2
その他路線	{	国・県管理道路
		高速道路