

フリースペース配置図

フリースペース（半面）貸出し組み合わせパターン


春夏用

1 + 2・3 + 4・1 + 3・2 + 4 のいずれか

※（フリースペース囲う）キャスターパネル使用枚数 受付側（約9m）3枚 通路側（約20m900）8枚

☪ 電源箇所 ◎ 植木鉢 ○ パイプ椅子

窓側(上諏訪駅側)

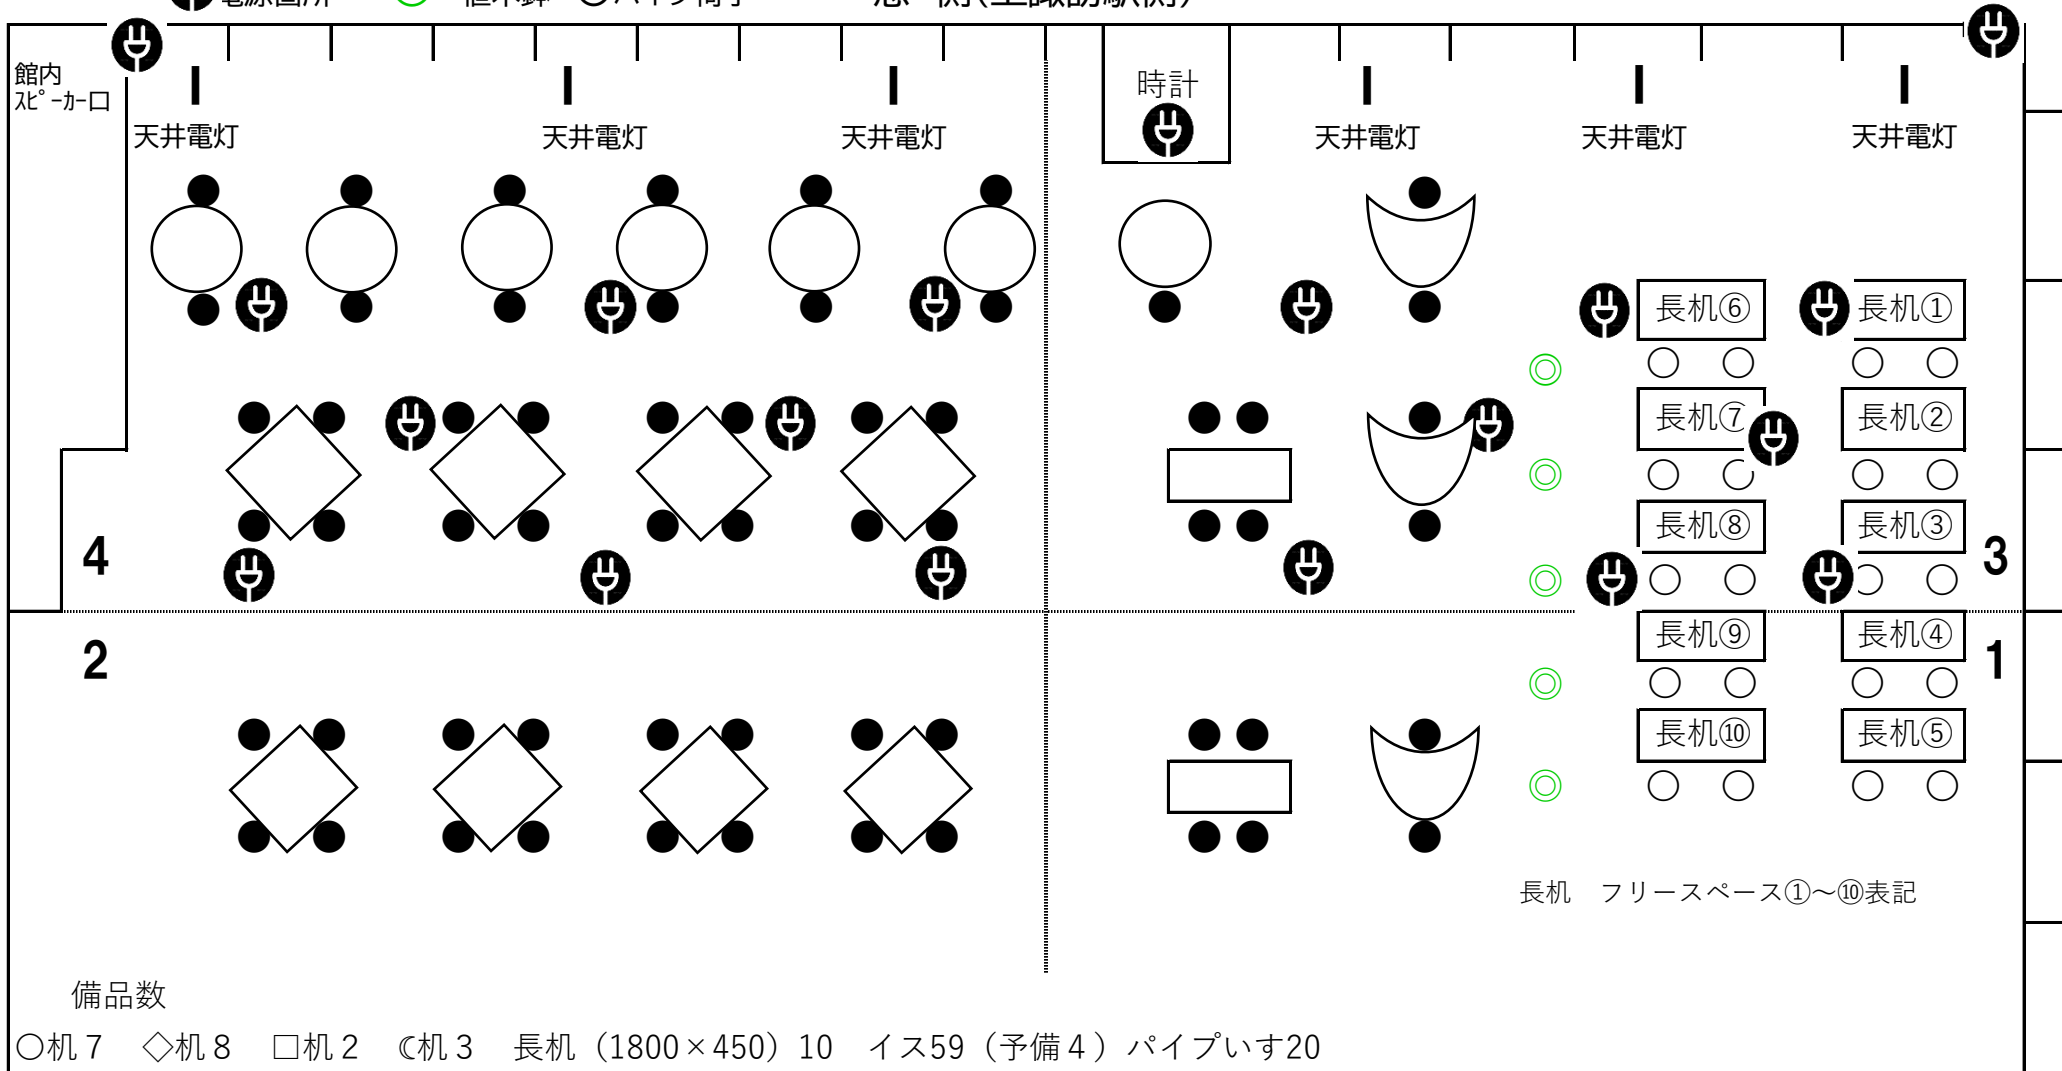

※フリースペースにおけるキャスターパネル等設置の会議室側はみ出しは放送大学マークまでとする

会議室側