

イベントスペース配置図


イベントスペース（半面）貸出し組み合わせパターン

春夏用

1 + 2・3 + 4・1 + 3・2 + 4 のいずれか

※（イベントスペース囲う）キャスターパネル使用枚数 受付側（約7m700）3枚 通路側（約12m400）5枚

⏏ 電源箇所 ○ 植木鉢 ○ パイプ椅子

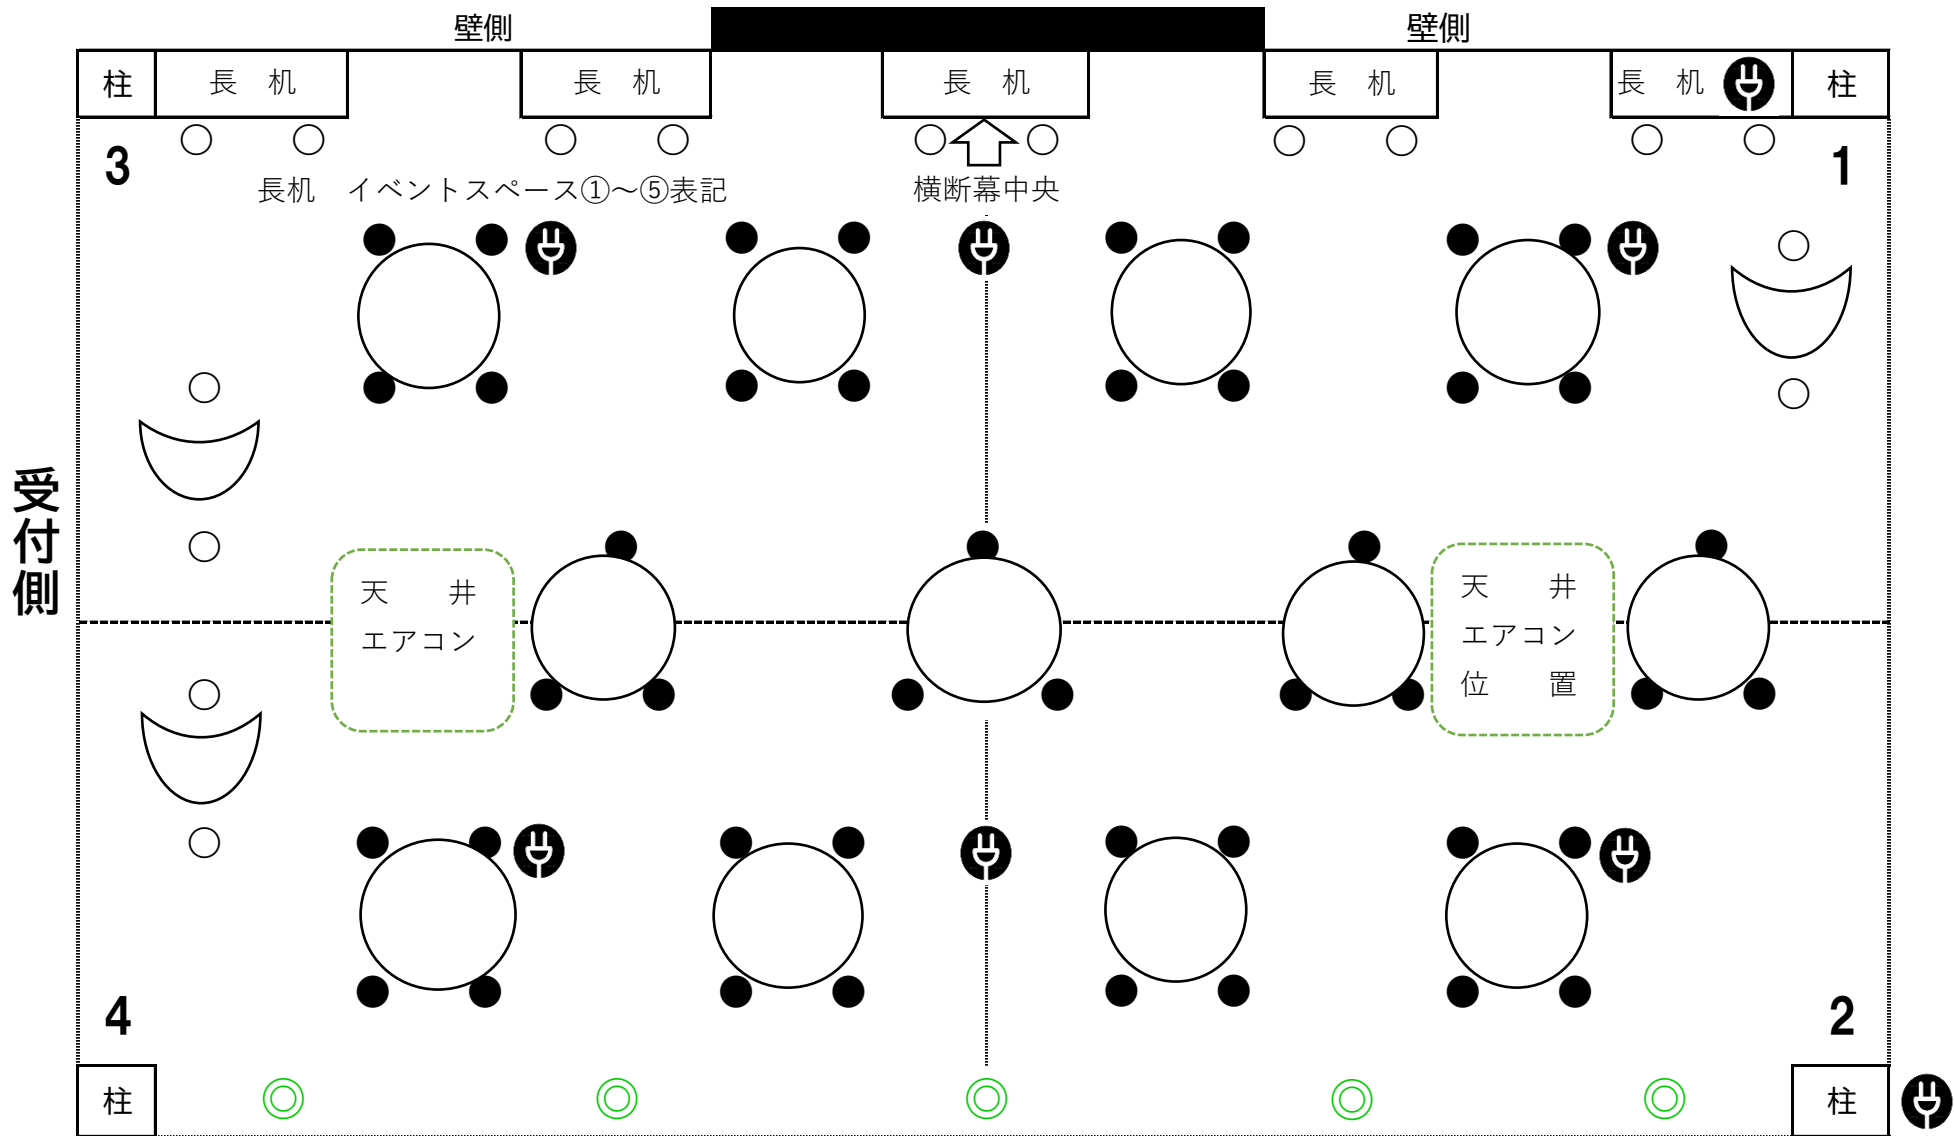

備品数 ○机12 (机3 ●イス44 パイプイス16

通路