




# 城北小学校（床仕上げ材及び内壁仕上げ材） 該当範囲 参考図

 : 床仕上げ材売却範囲を示す

 : 内壁仕上げ材売却範囲を示す

※図面と現況が異なる場合は現況を優先とする

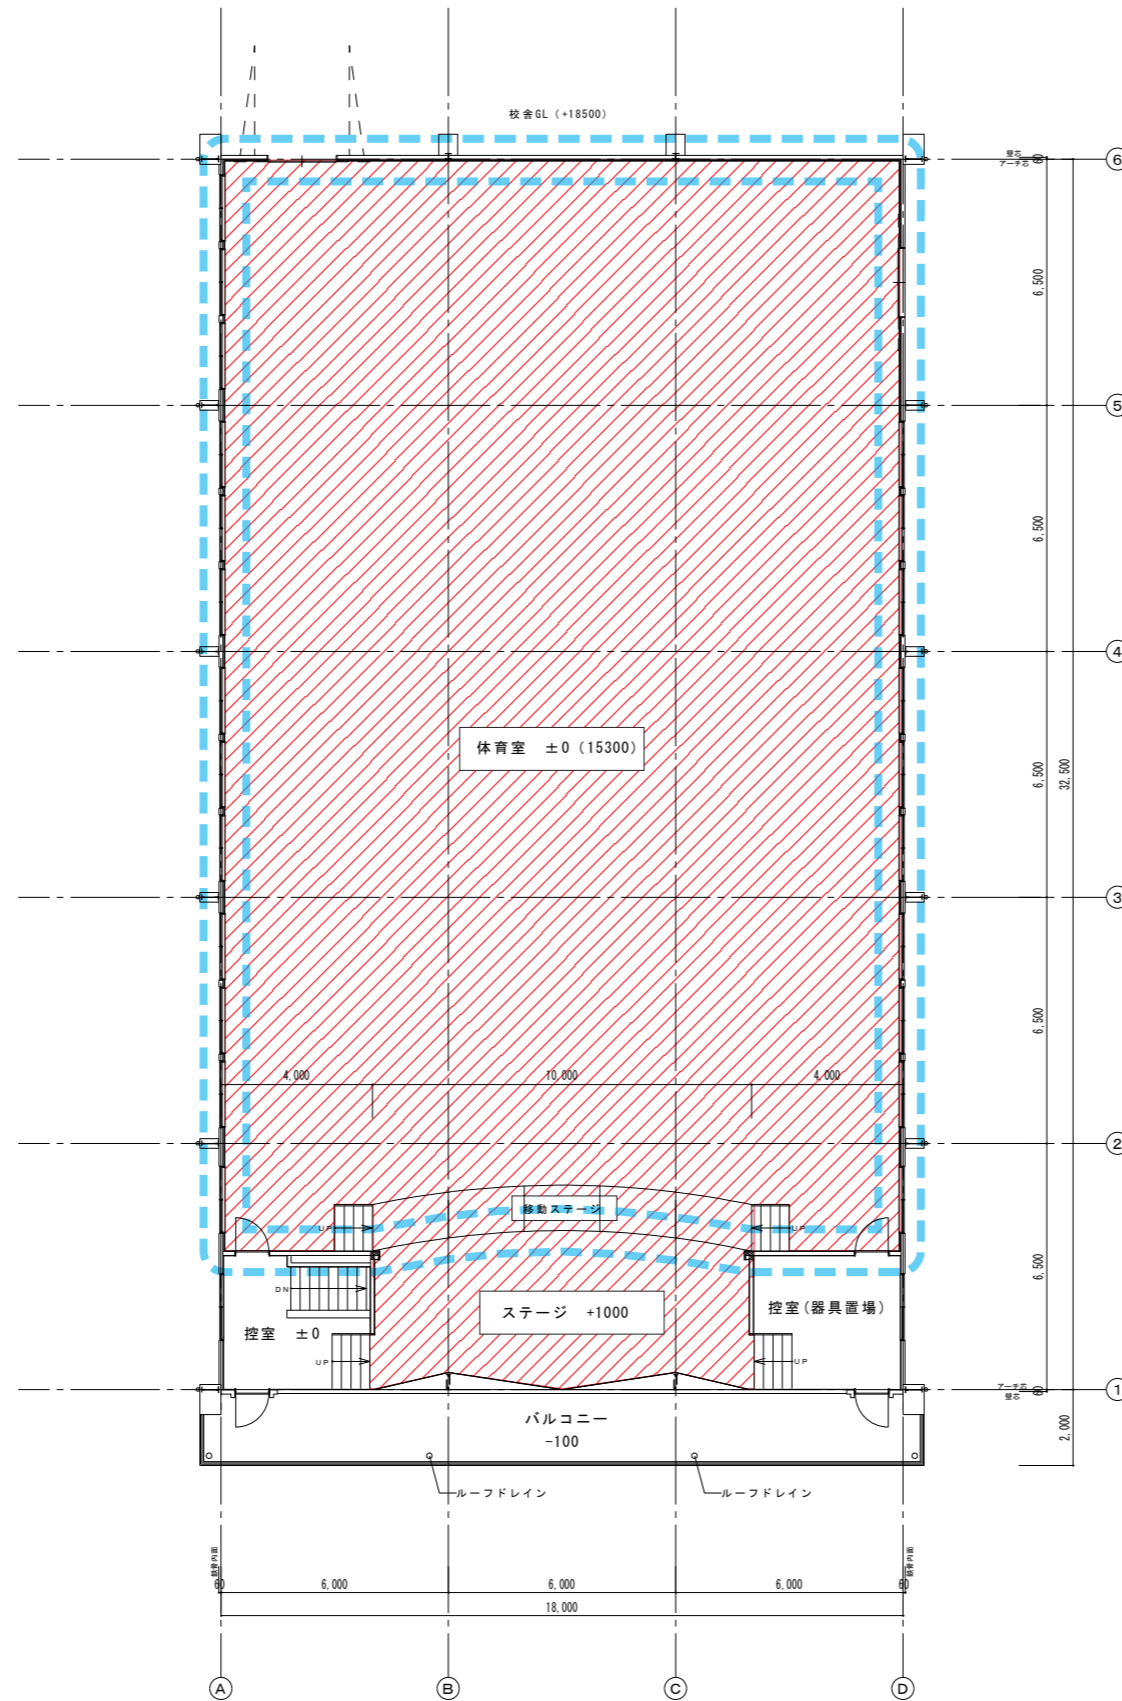

体育館平面図 S=1/200 (A3 サイズ)