
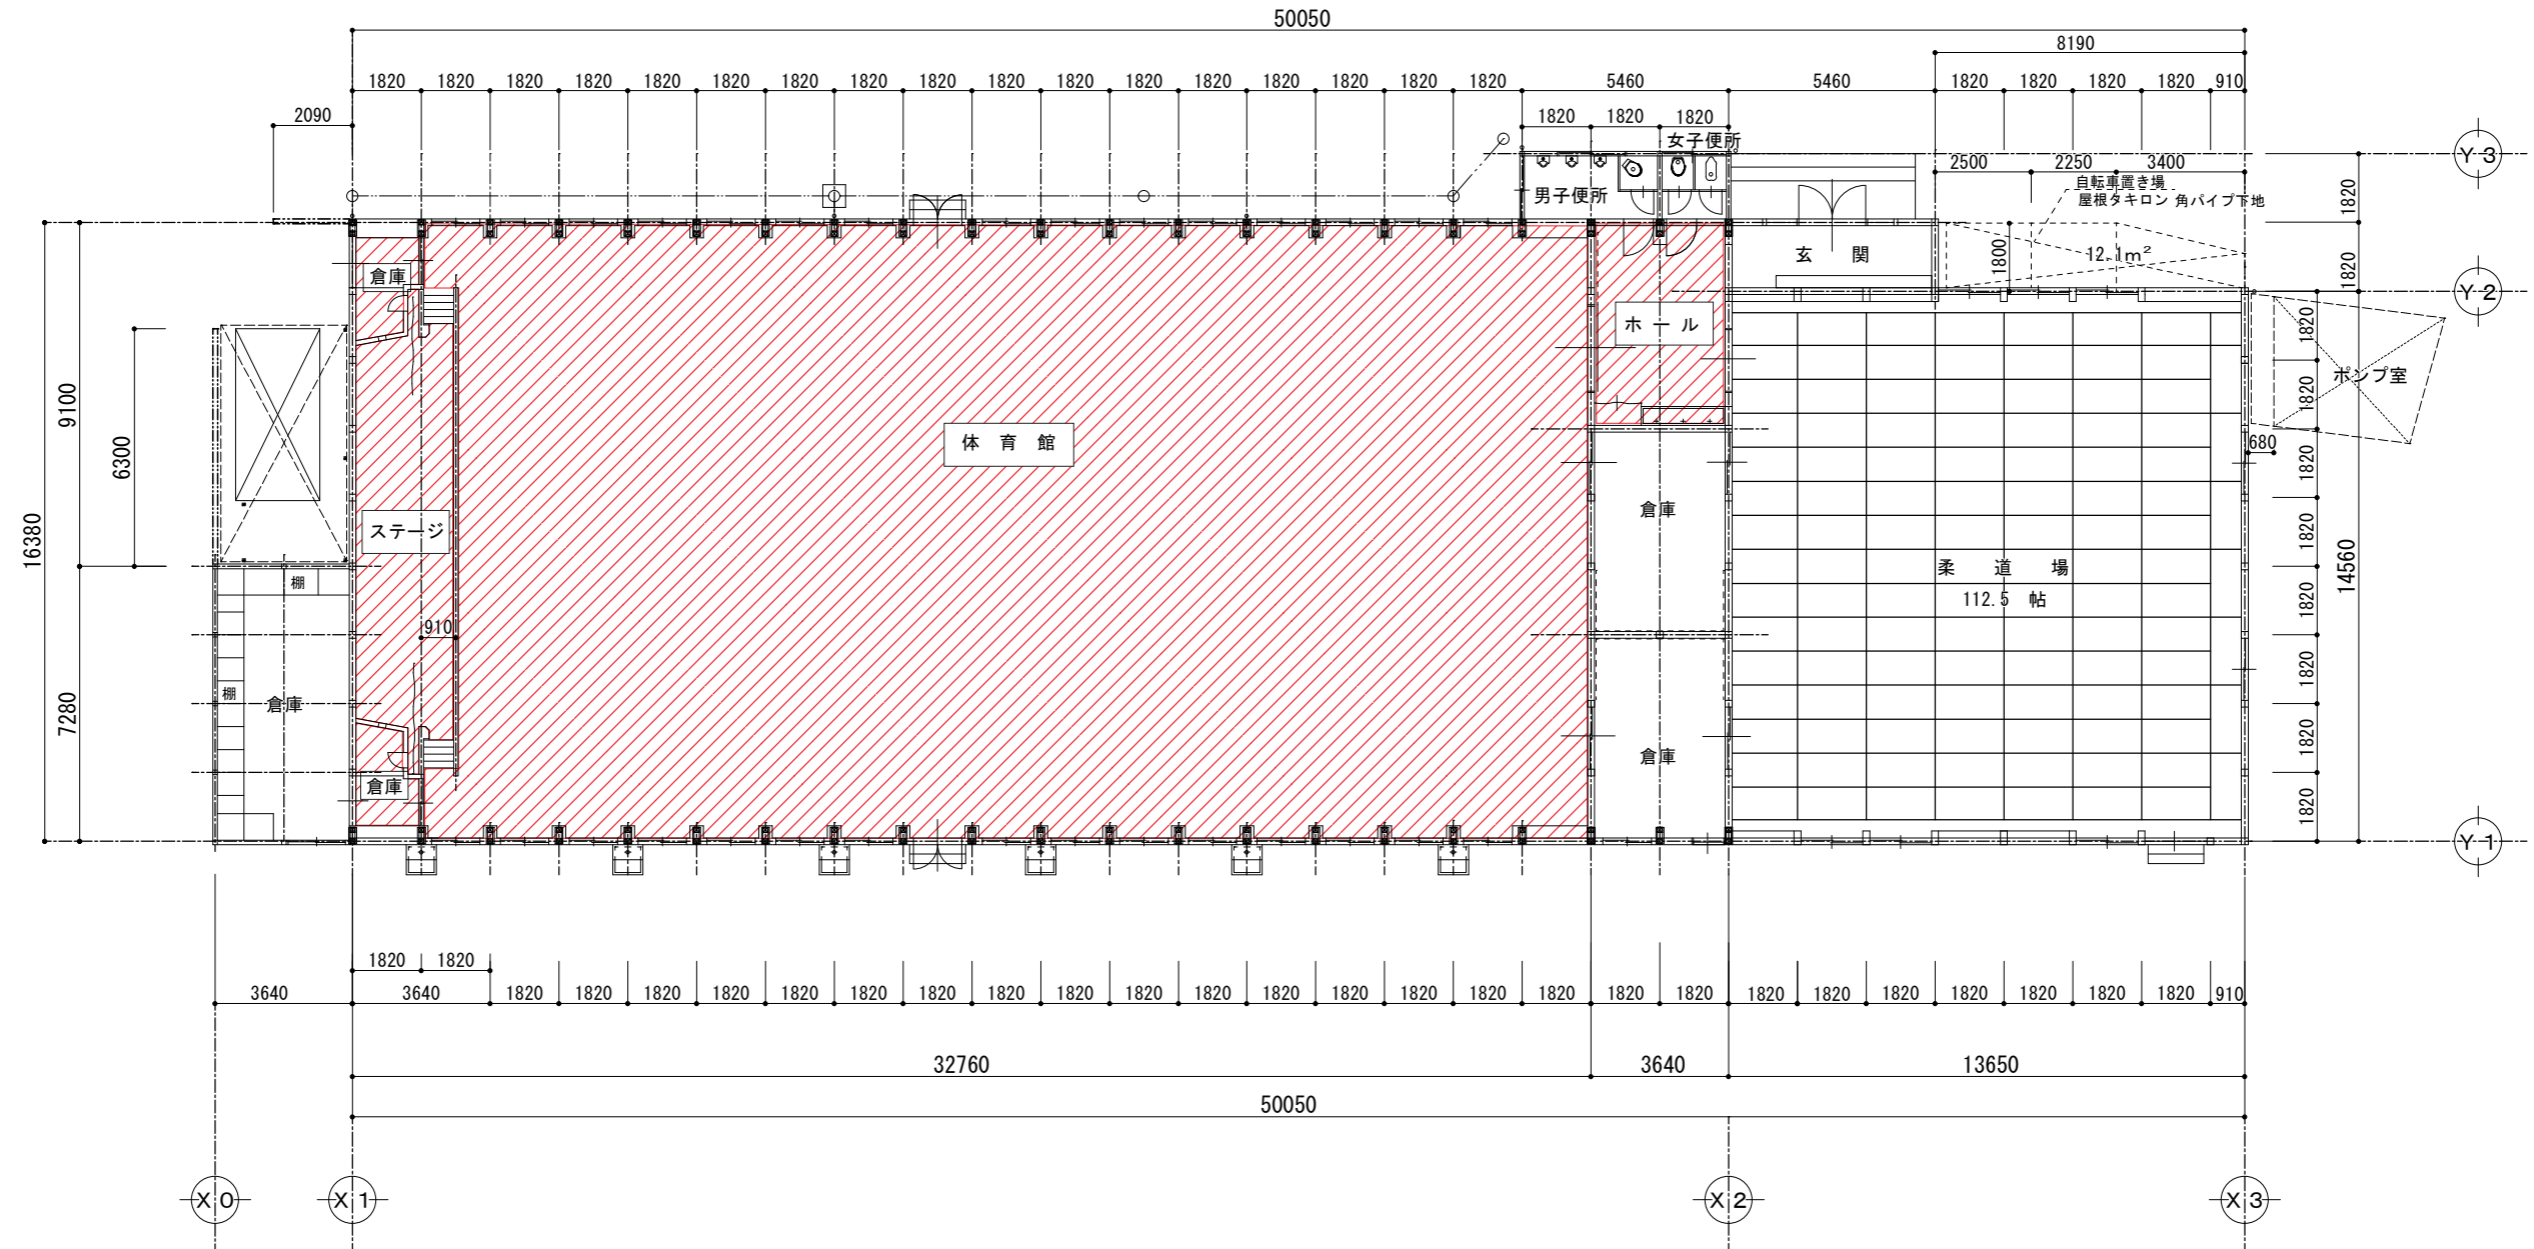
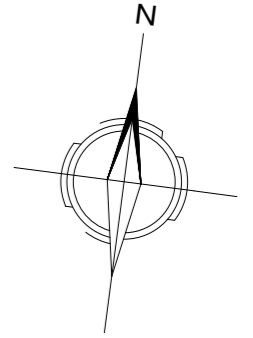


武道館（床仕上げ材） 該当範囲 参考図

 : 古材売却範囲を示す

※図面と現況が異なる場合は現況を優先とする



1階平面図 S=1/200 (A3サイズ)