

中央アメニティパーク



諏訪市・茅野市衛生施設組合



施設全景



多目的棟



そば畑とハヶ岳連峰



寒天



霧ヶ峰 ニッコウキスゲ






諏訪湖

◆フローシート

トラックスケールでバキューム車の計量を行い施設内に入ります。し尿等は受入口から投入され沈砂除去されます。そしてドラムスクリーンで夾雑物(ゴミ等)を除去して貯留槽へ送られます。

その後流量調整槽へ送られ自動制御により公共下水道へ放流します。

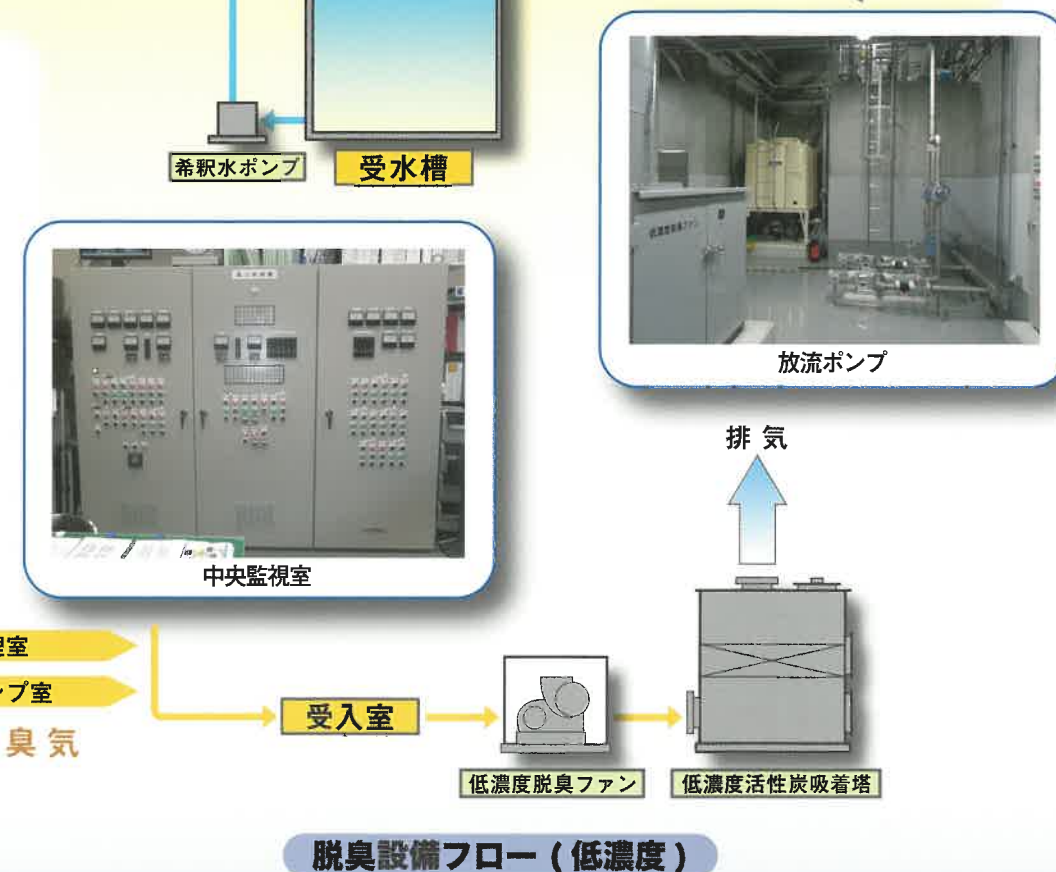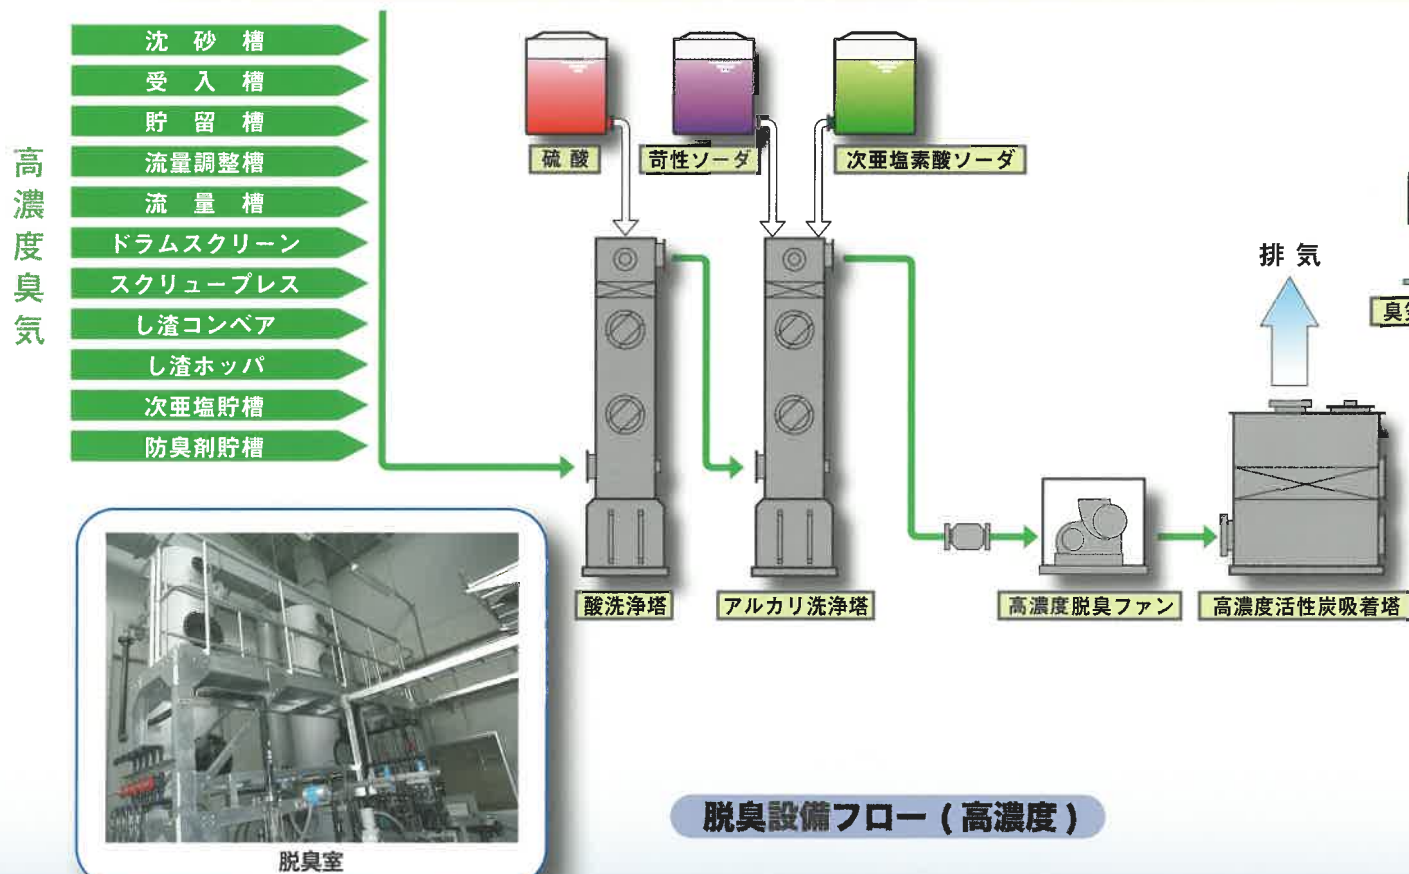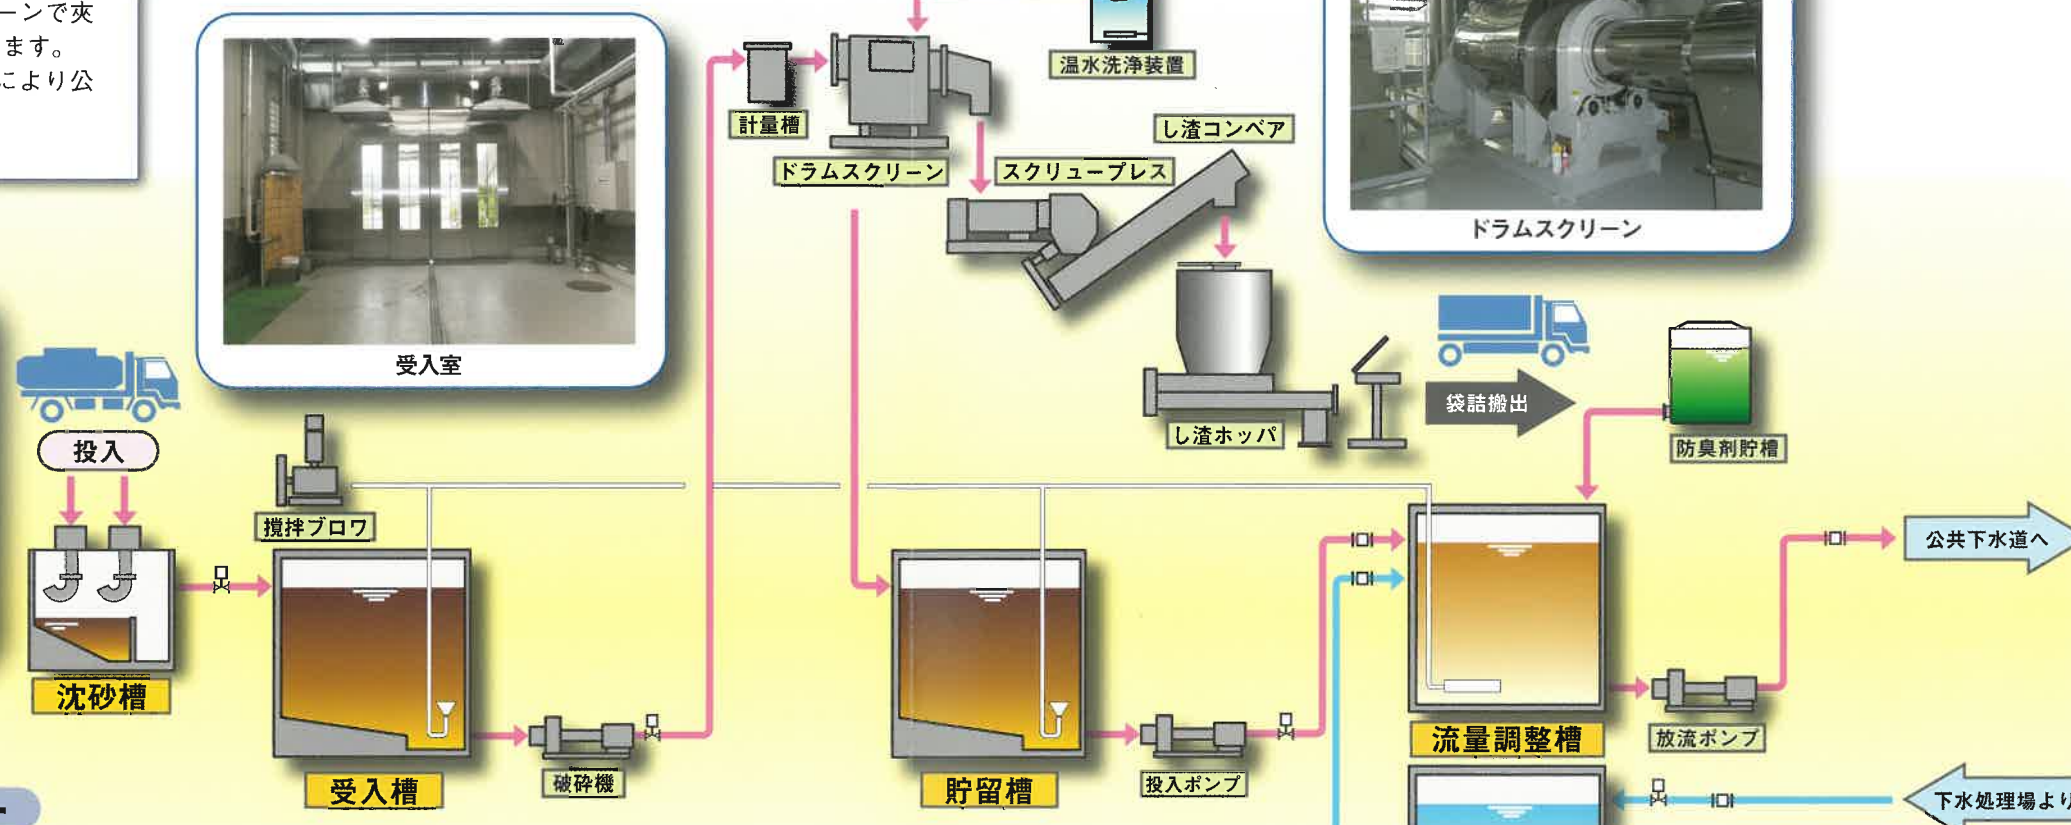

組合の設立と施設の沿革

昭和38年 8月	諏訪市・茅野市衛生施設組合設立
昭和39年12月	「諏訪中央衛生センター」完成(処理能力72kl/日)
平成 3年 3月	「上川アメニティパーク」稼動(処理能力121kl/日)
平成20年 1月	諏訪市豊田754-5(旧ヘリポート跡地)を候補地として決定 諏訪市豊田文出区へ建設同意の申し入れを行う
平成20年 8月	文出区から建設の同意を得て協定を結ぶ
平成21年 7月	「中央アメニティパーク」起工式
平成23年 3月	「中央アメニティパーク」竣工式
平成23年 4月	「中央アメニティパーク」稼動(処理能力40kl/日)

施設の概要

施設名称	諏訪市・茅野市衛生施設組合 中央アメニティパーク
構成市	諏訪市、茅野市
所在地	長野県諏訪市豊田754-5
敷地面積	3,000㎡
建築面積	302㎡ (多目的棟及びトラックスケール含む)
延床面積	452㎡ (多目的棟及びトラックスケール含む)
構造	鉄筋コンクリート一部鉄骨造
処理能力	40kl/日
処理方式	前処理下水道放流方式
工期	平成21年7月～平成23年3月

※多目的棟	
建築面積	116.4㎡
延床面積	116.4㎡
構造	鉄骨造
工期	平成23年4月～7月

財源内訳

総事業費	713,450,450円 (用地費・工事費・委託費)
起債	506,000,000円
一般財源	207,450,450円



御柱祭



諏訪湖祭湖上花火大会



湖畔公園足湯



縄文のヴィーナス



諏訪市・茅野市衛生施設組合 中央アメニティパーク

〒392-0016 長野県諏訪市大字豊田754-5
TEL : 0266-78-8745 FAX : 0266-78-8746
E-mail : c-park@city.suwa.lg.jp

■施設棟

設計施工監理 株式会社 エスイイシイ

〒135-0031 東京都江東区佐賀1-1-16サンテバン・サガ2F TEL : 03-3641-3466 FAX : 03-3641-3066

建築主体工事 渋崎建設株式会社

〒392-0010 長野県諏訪市渋崎1722番地 TEL : 0266-52-0443 FAX : 0266-58-0021

機械設備工事 共和化工株式会社

〒141-8519 東京都品川区西五反田7-25-19(共和ビル) TEL : 03-3494-1312 FAX : 03-3494-1386

電機設備工事 共益電気株式会社

〒392-0017 長野県諏訪市城南二丁目2523番地2号 TEL : 0266-52-3169 FAX : 0266-58-3436

周辺整備工事 スワテック建設株式会社

〒392-0017 長野県諏訪市城南二丁目2353 TEL : 0266-52-4344 FAX : 0266-52-4346

■多目的棟

建築主体工事 スワテック建設株式会社

電機設備工事 共益電気株式会社