2024.10～

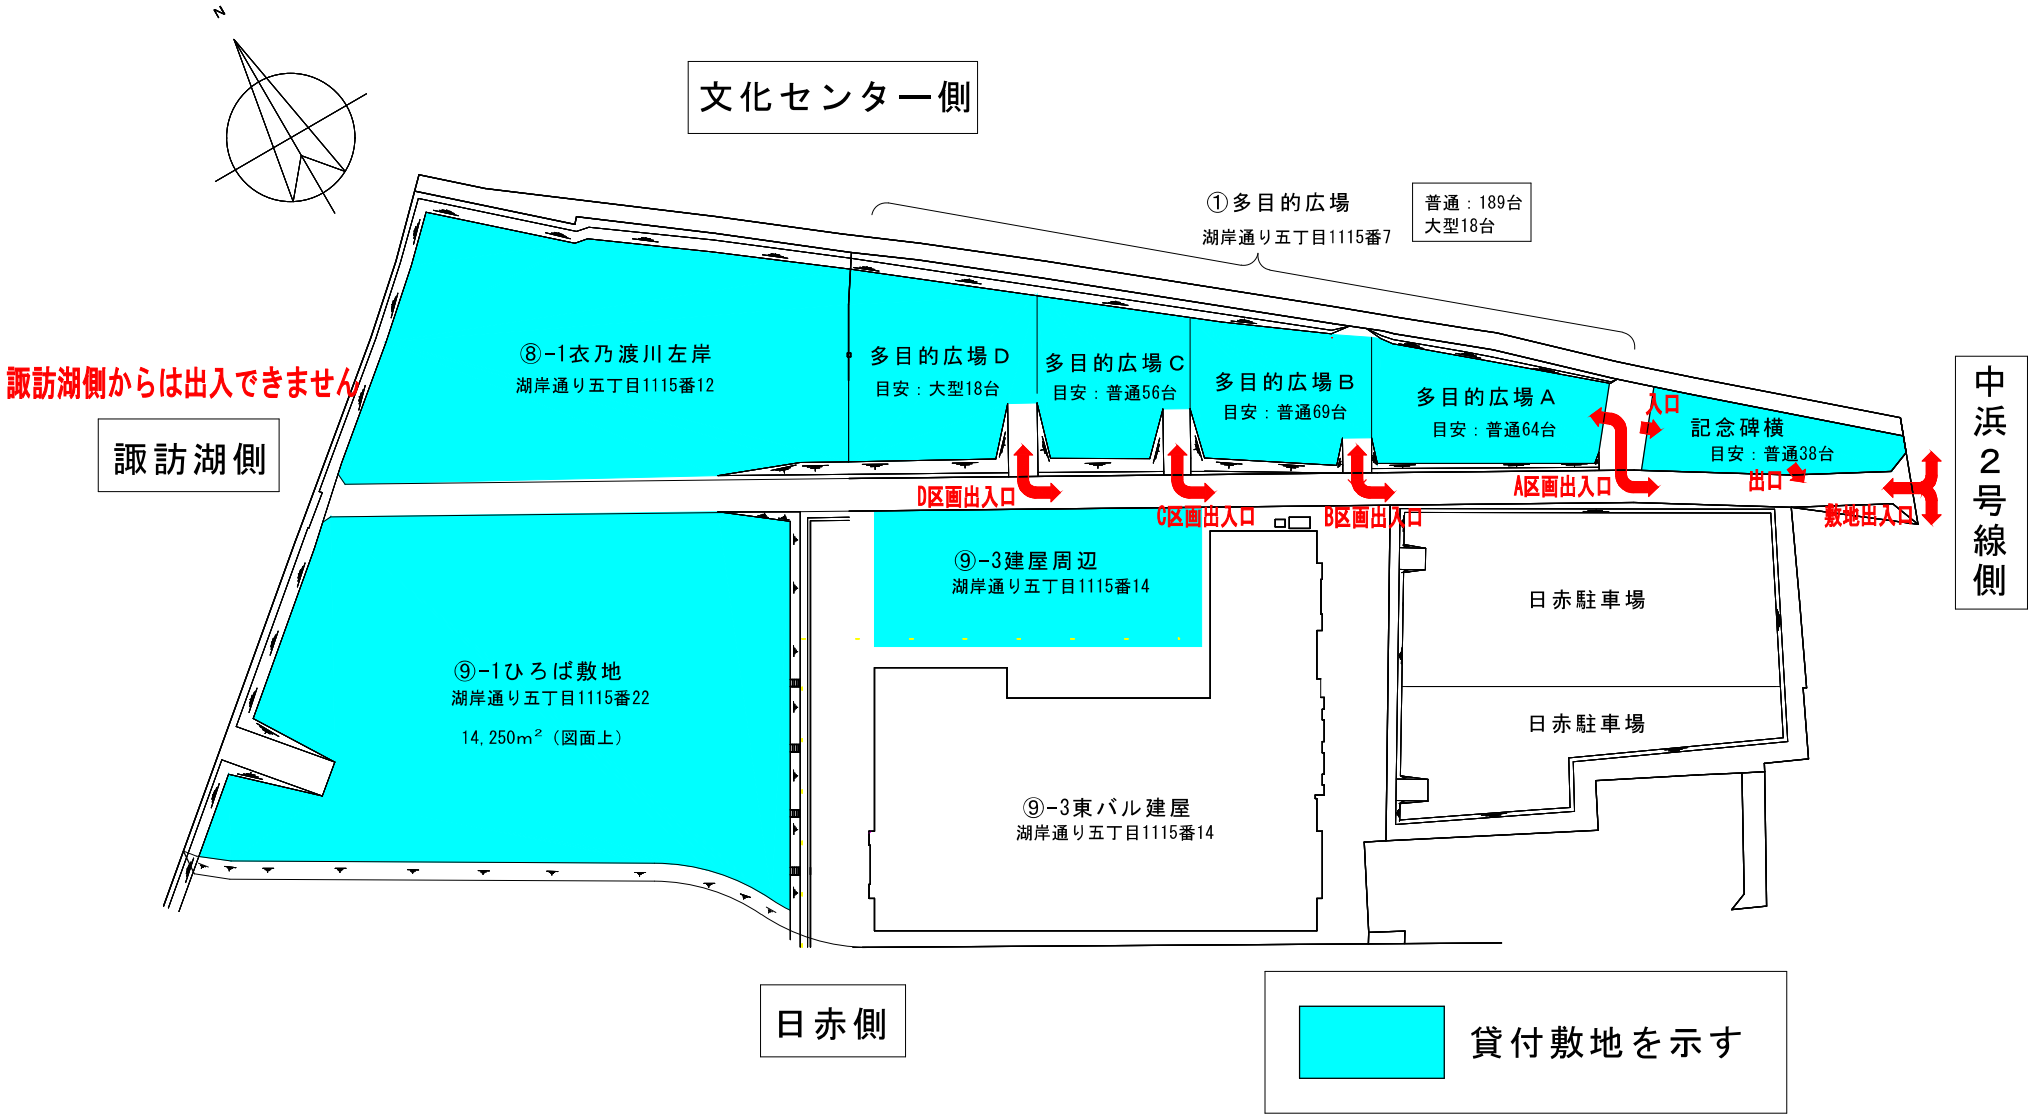

旧東洋バルヴ敷地周辺敷地図　S=1/2000

利用団体　各位

多目的広場・記念碑横の駐車場利用について（お願い）

不法駐車車両の対策のため、旧東洋バルヴ敷地内の「多目的広場 A～D」・「記念碑横」区画の入口に、下記写真のとおり鎖を設置しました。**駐車場をご利用の前後に開閉をお願いいたします**。

ご理解、ご協力のほどよろしくお願いいたします。