


参考図面

ユーザ：suidou05

138.081191,36.014756

138.090230,36.014756

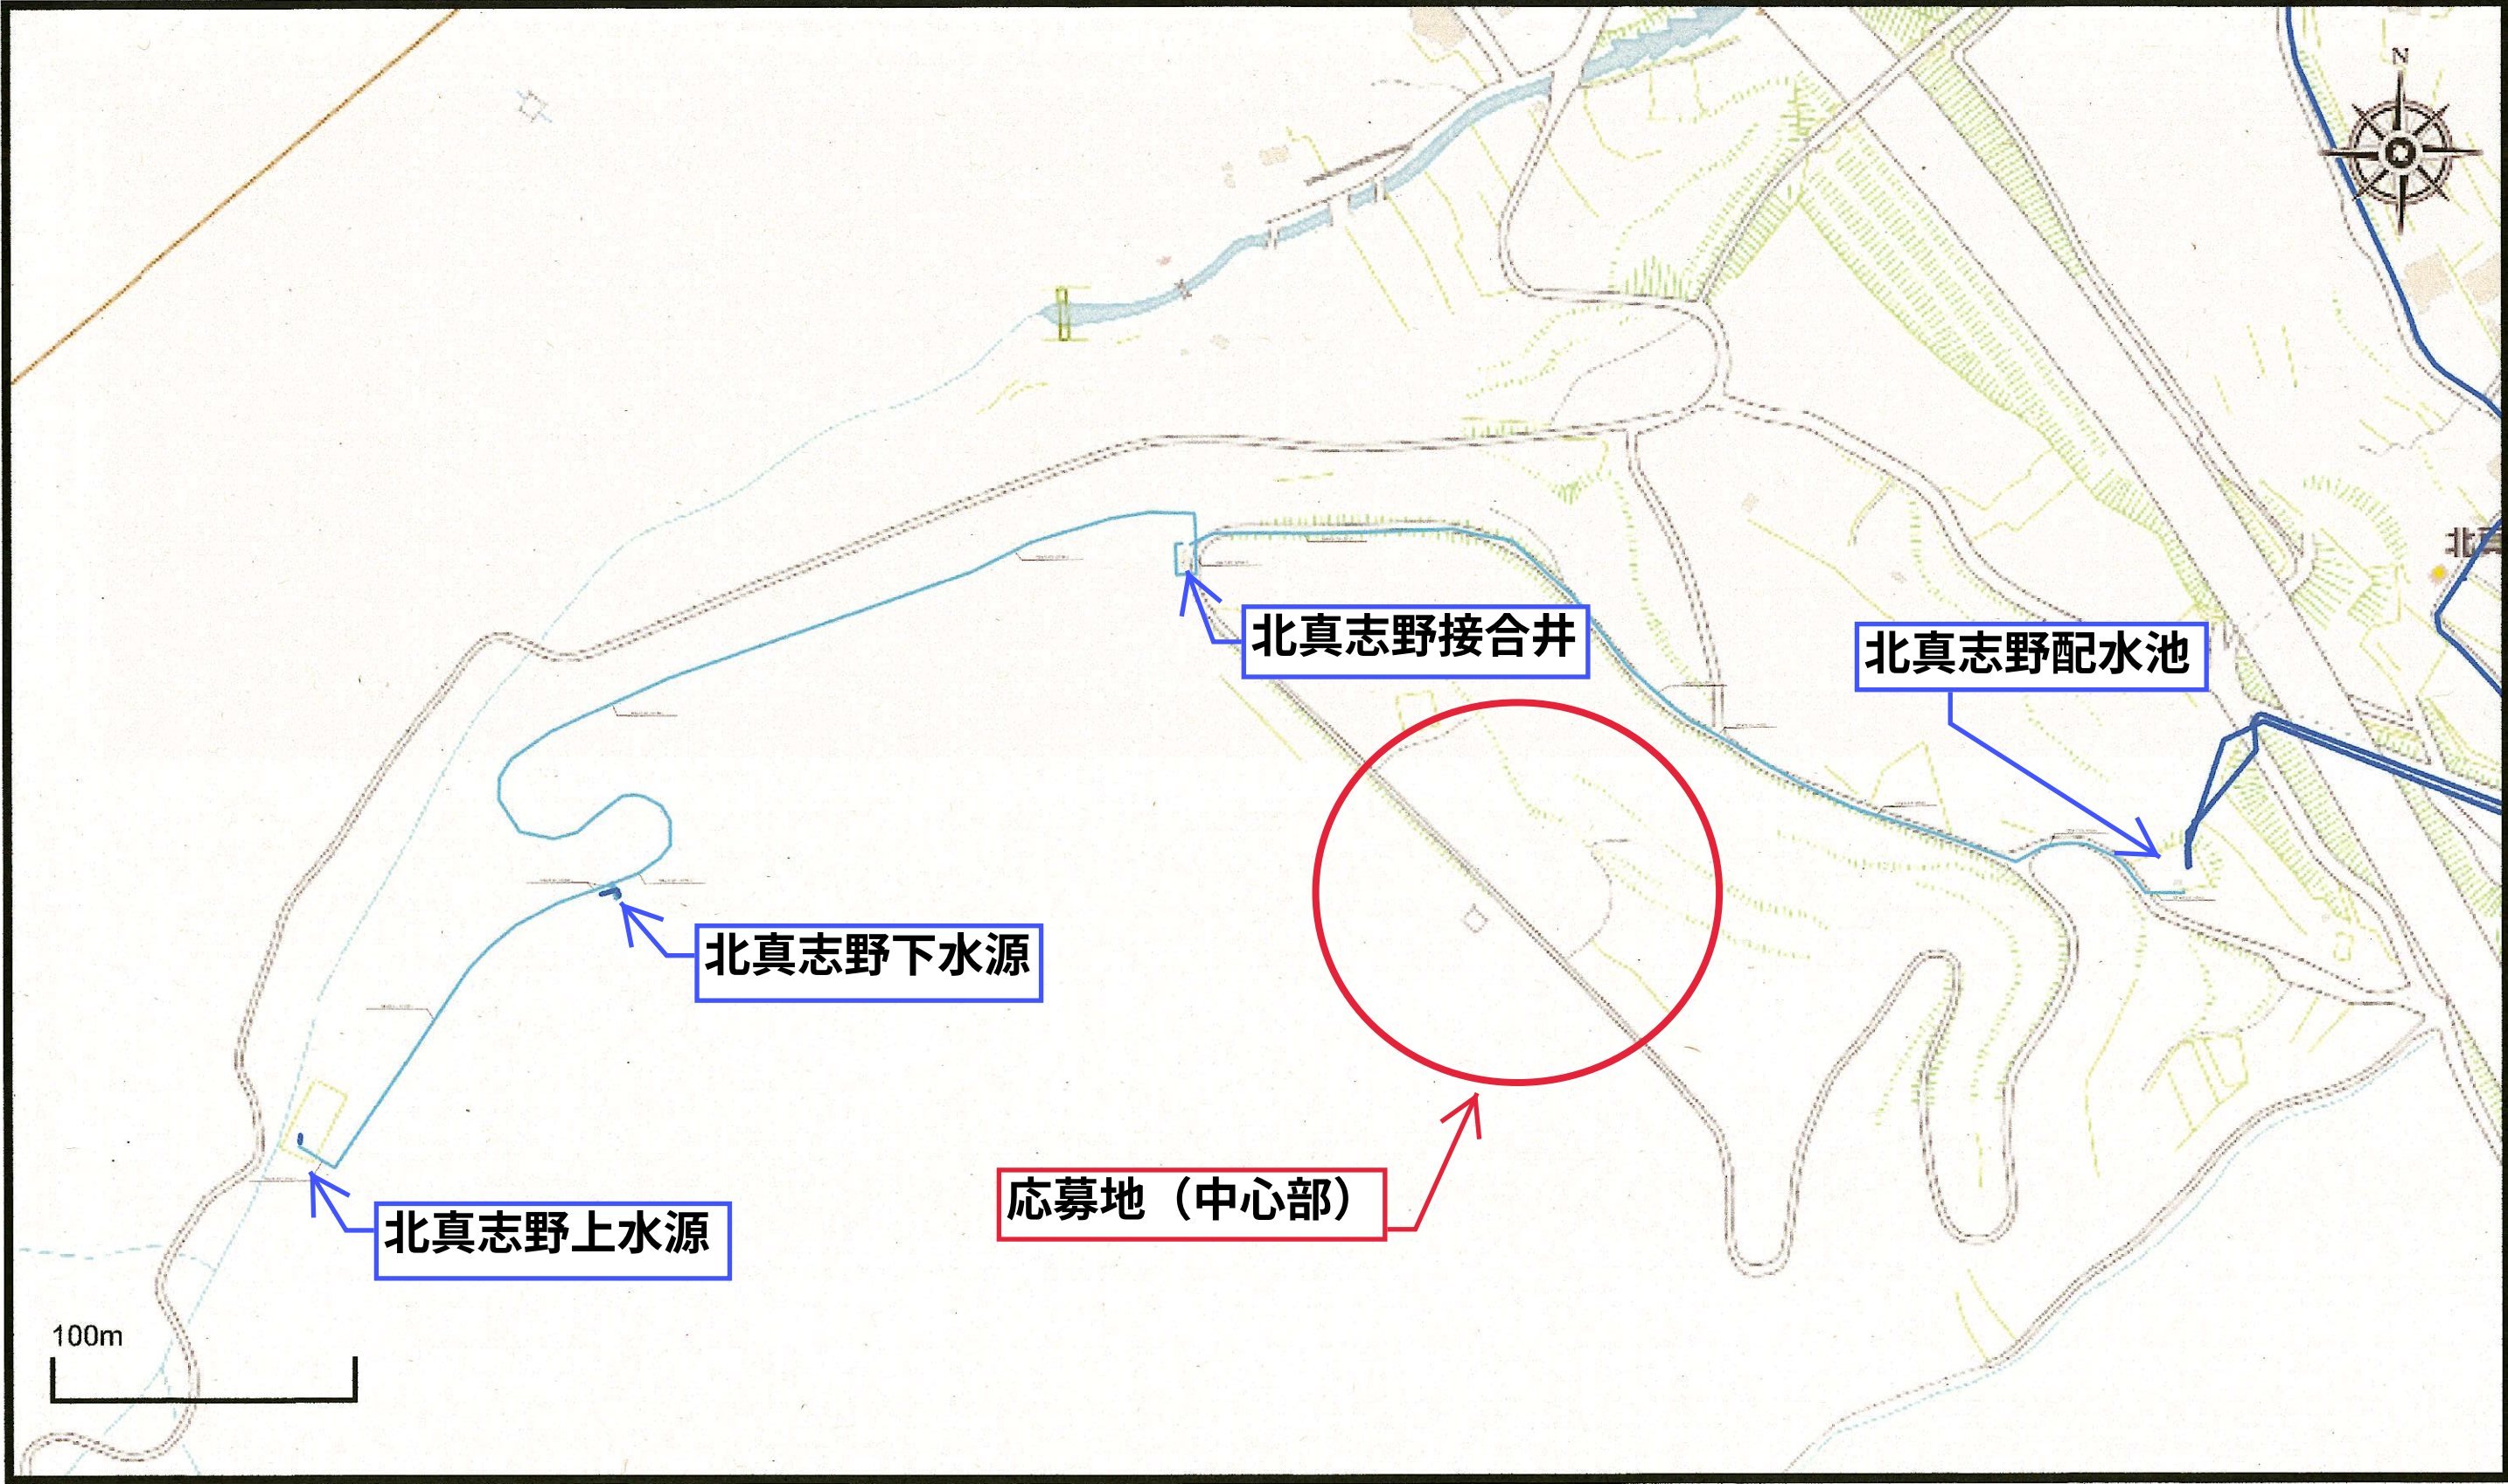

138.081191,36.010404

1 / 3,000

資料元：水道局管路図

注釈：注釈3

2025年09月03日 13時48分