


参考図面

ユーザ：suidou05

138.088065,36.015356

138.097104,36.015356

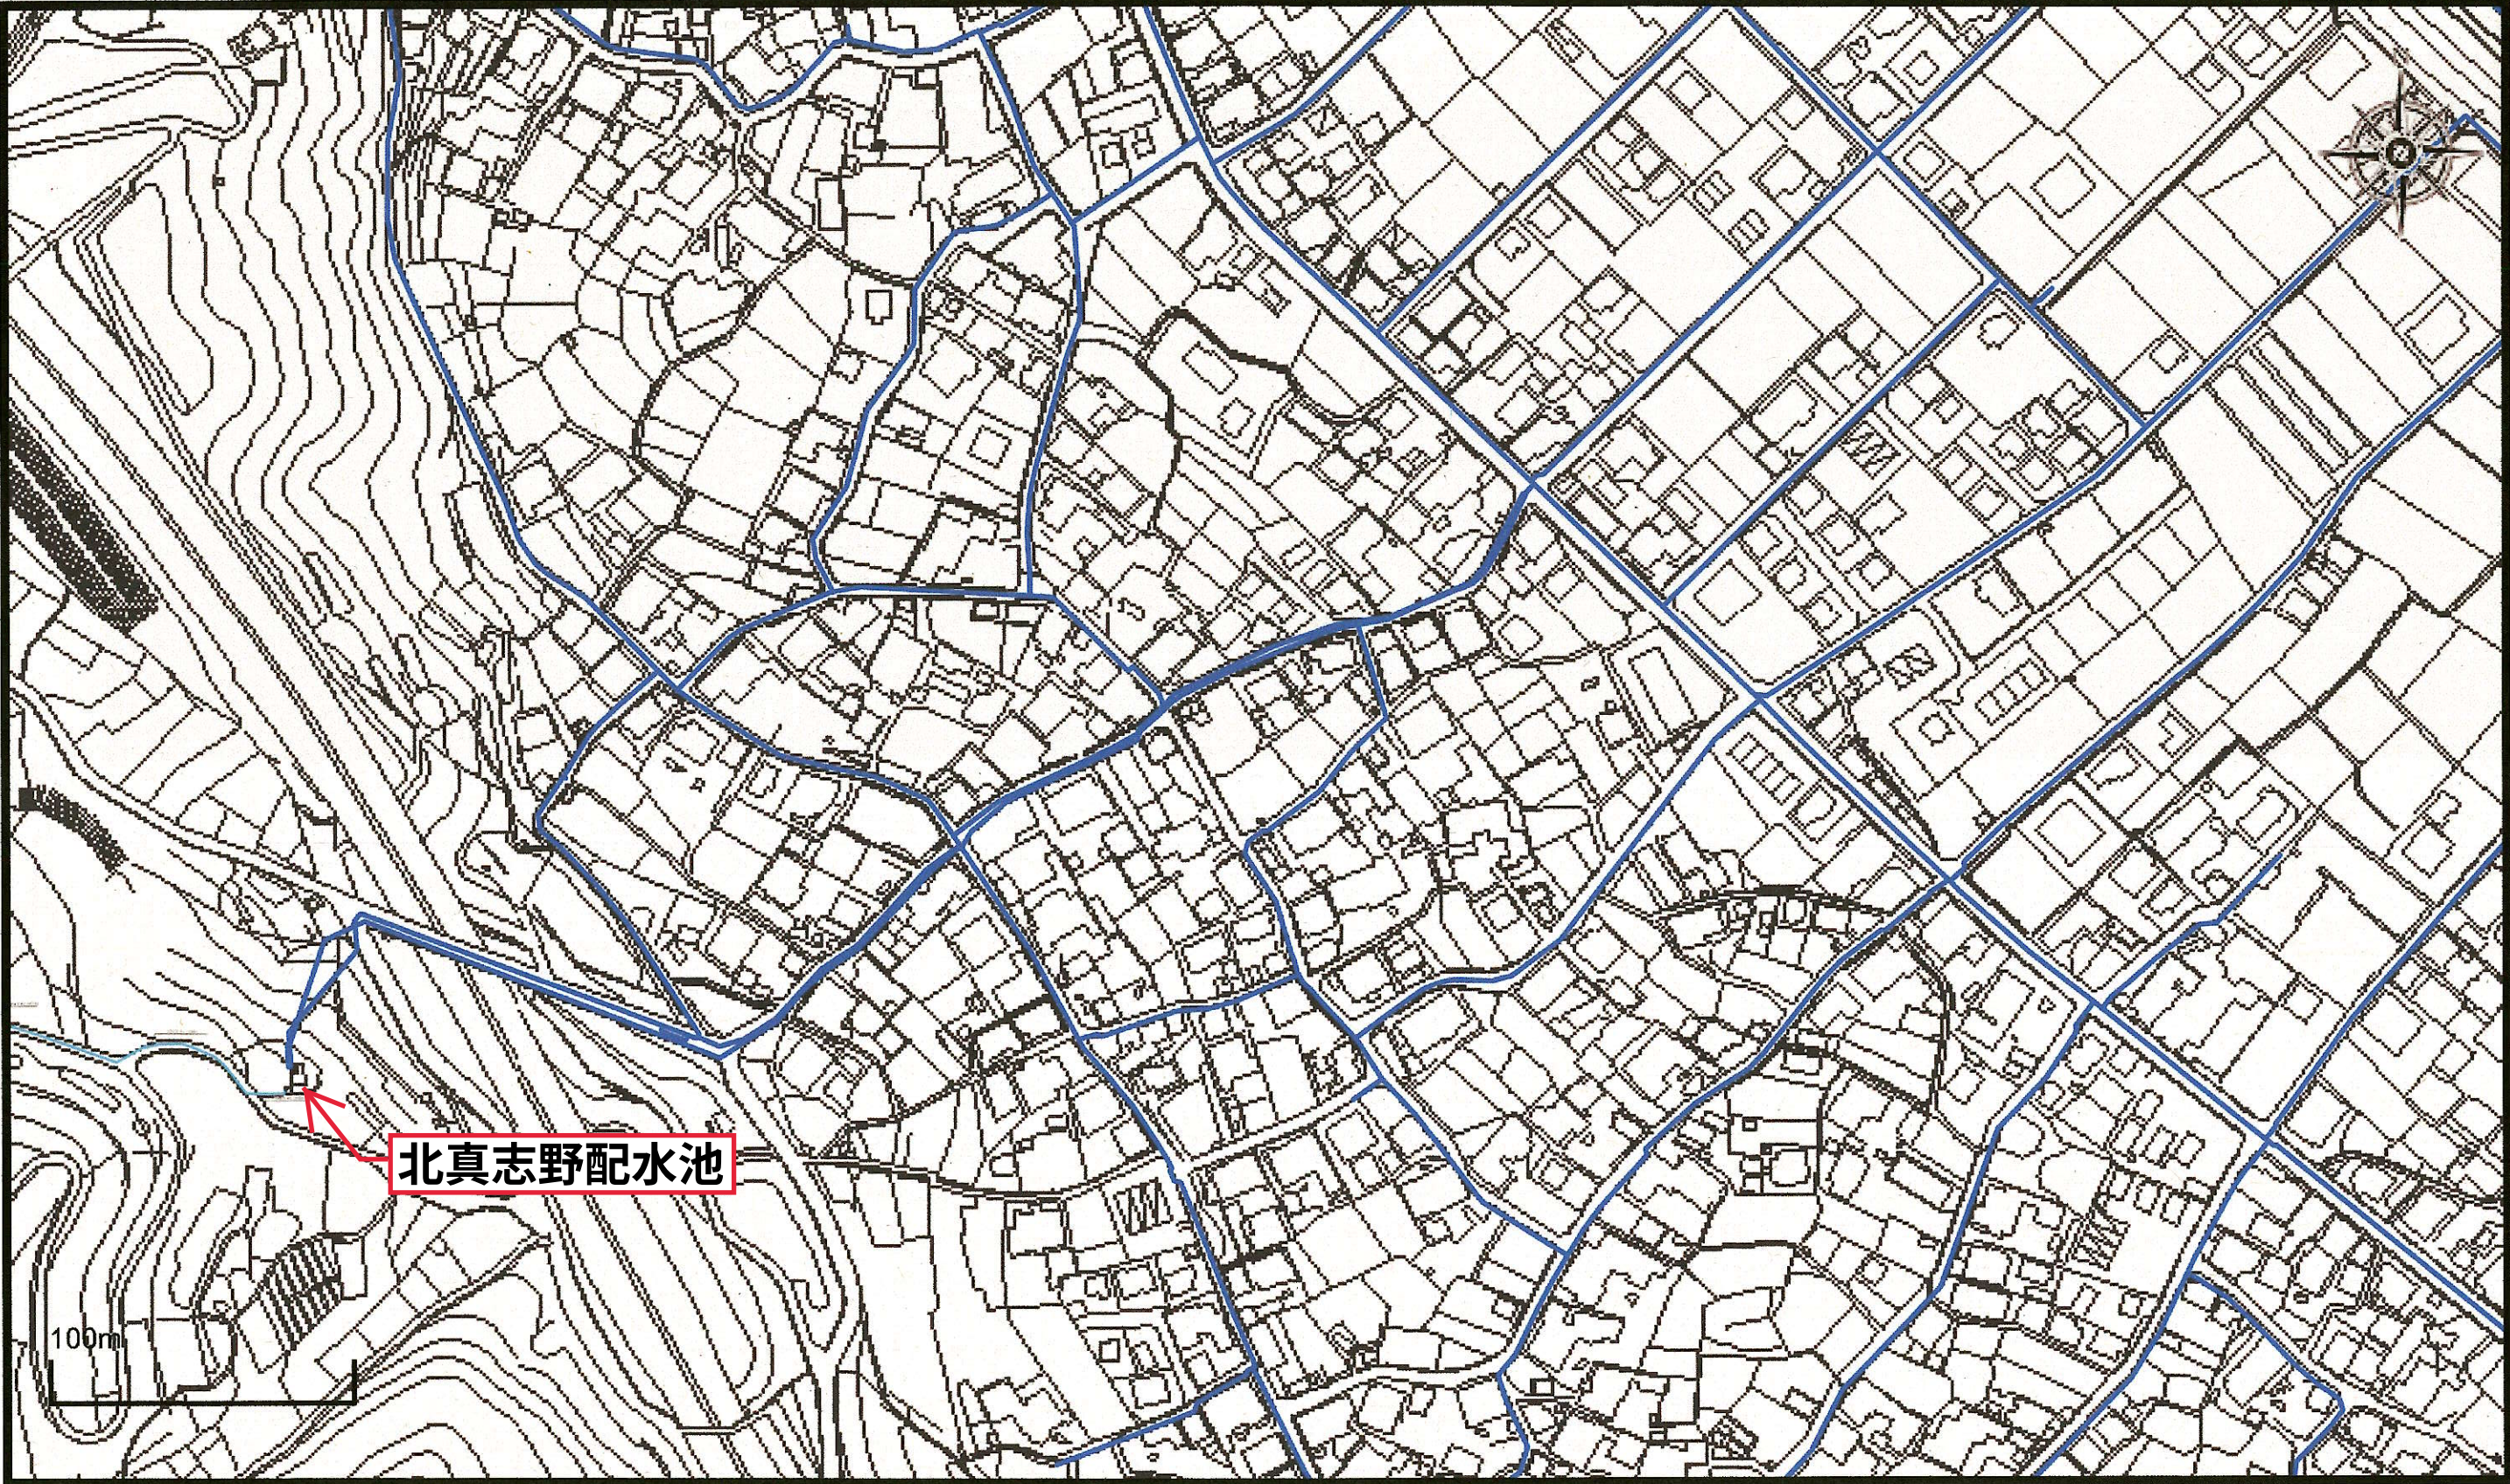

138.088065,36.011004

1 / 3,000

資料元：水道局管路図

注釈：注釈3

2025年09月03日 13時52分