


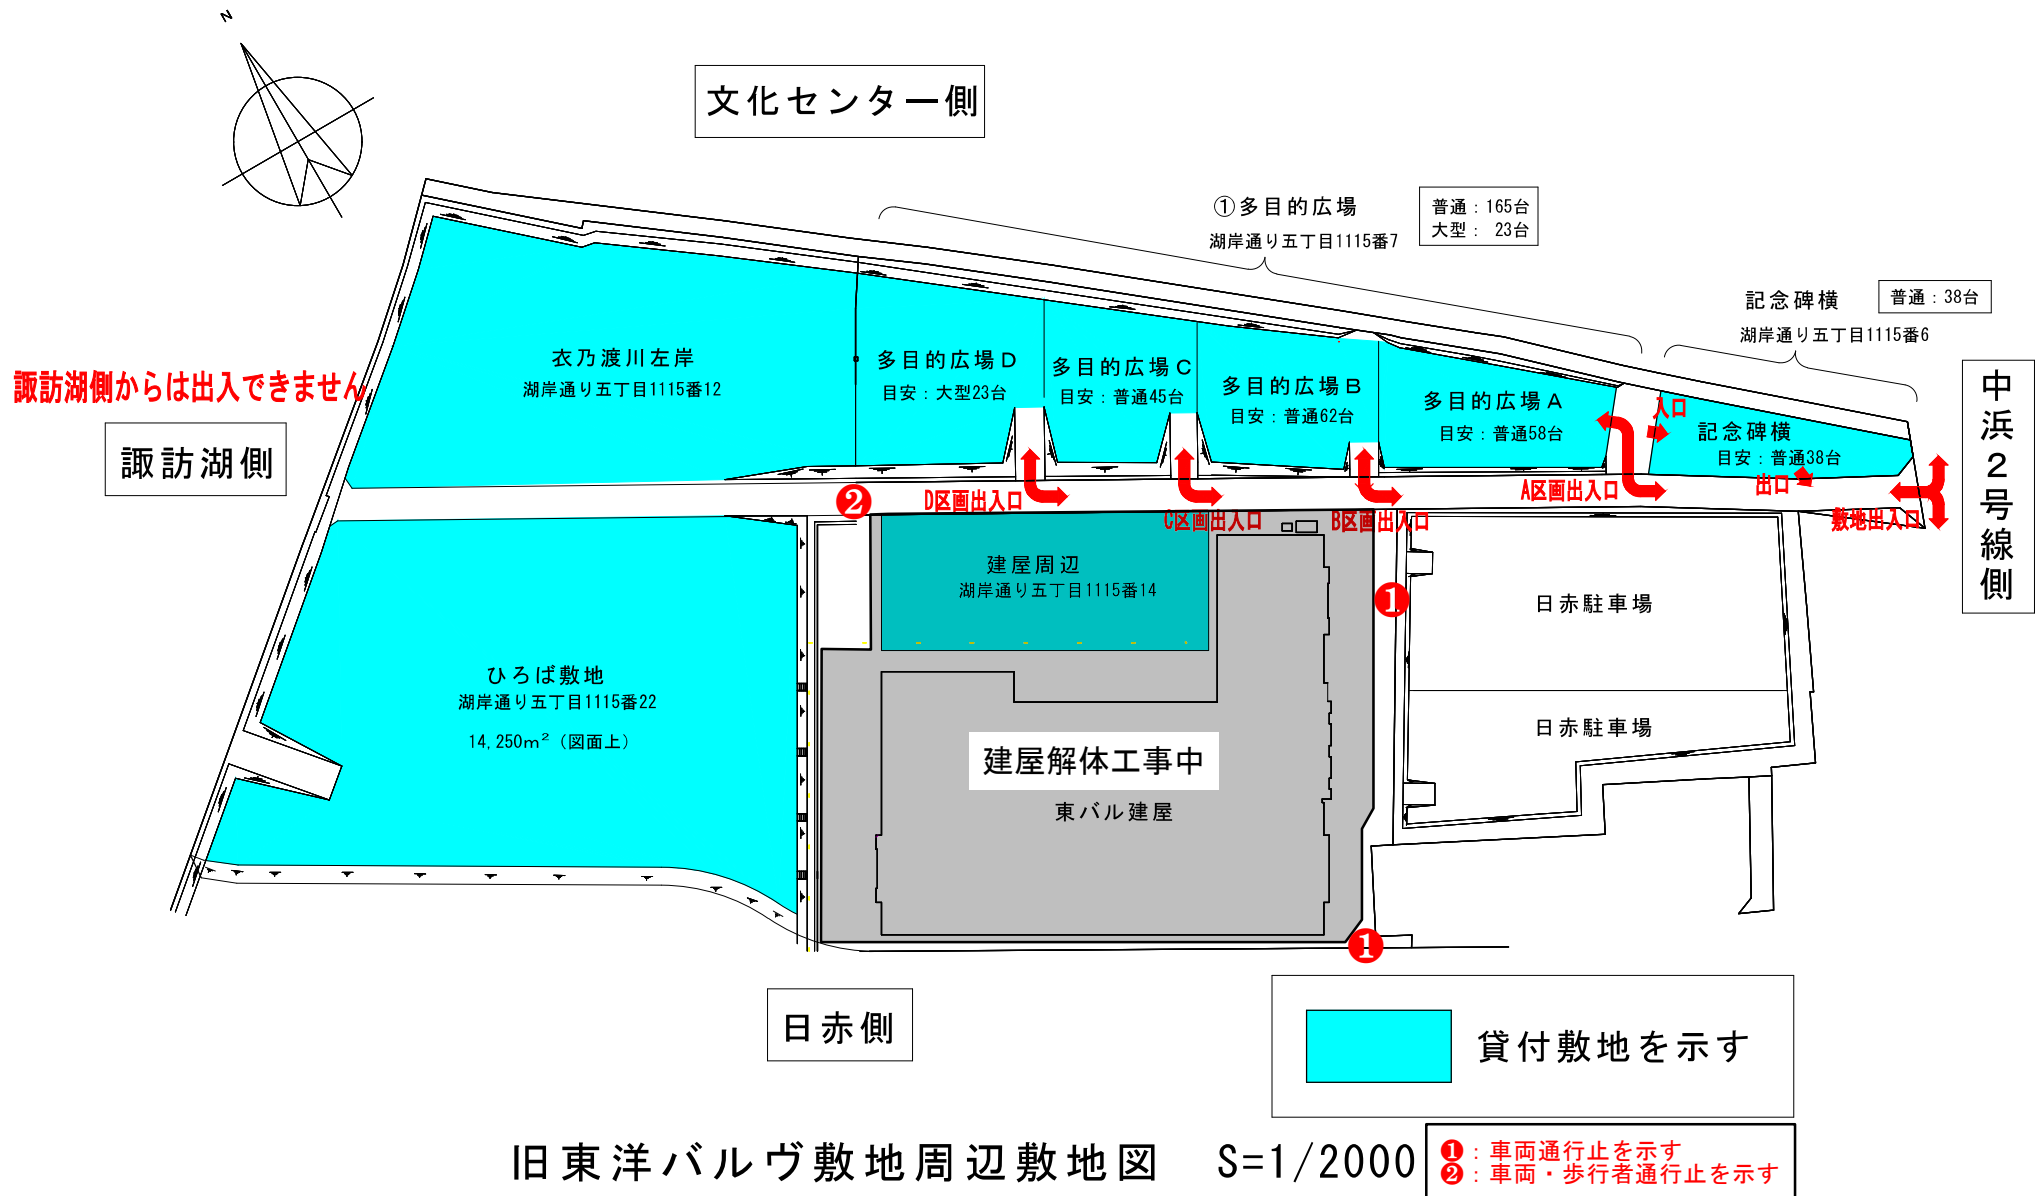

利用団体 各位

多目的広場・記念碑横の駐車場利用について（お願い）

---

不法駐車車両の対策のため、旧東洋バルヴ敷地内の「多目的広場 A～D」・「記念碑横」区画の入口に、下記写真のとおり鎖を設置しました。駐車場をご利用の前後に開閉をお願いいたします。

---

ご理解、ご協力のほどよろしくお願いいたします。

---

