

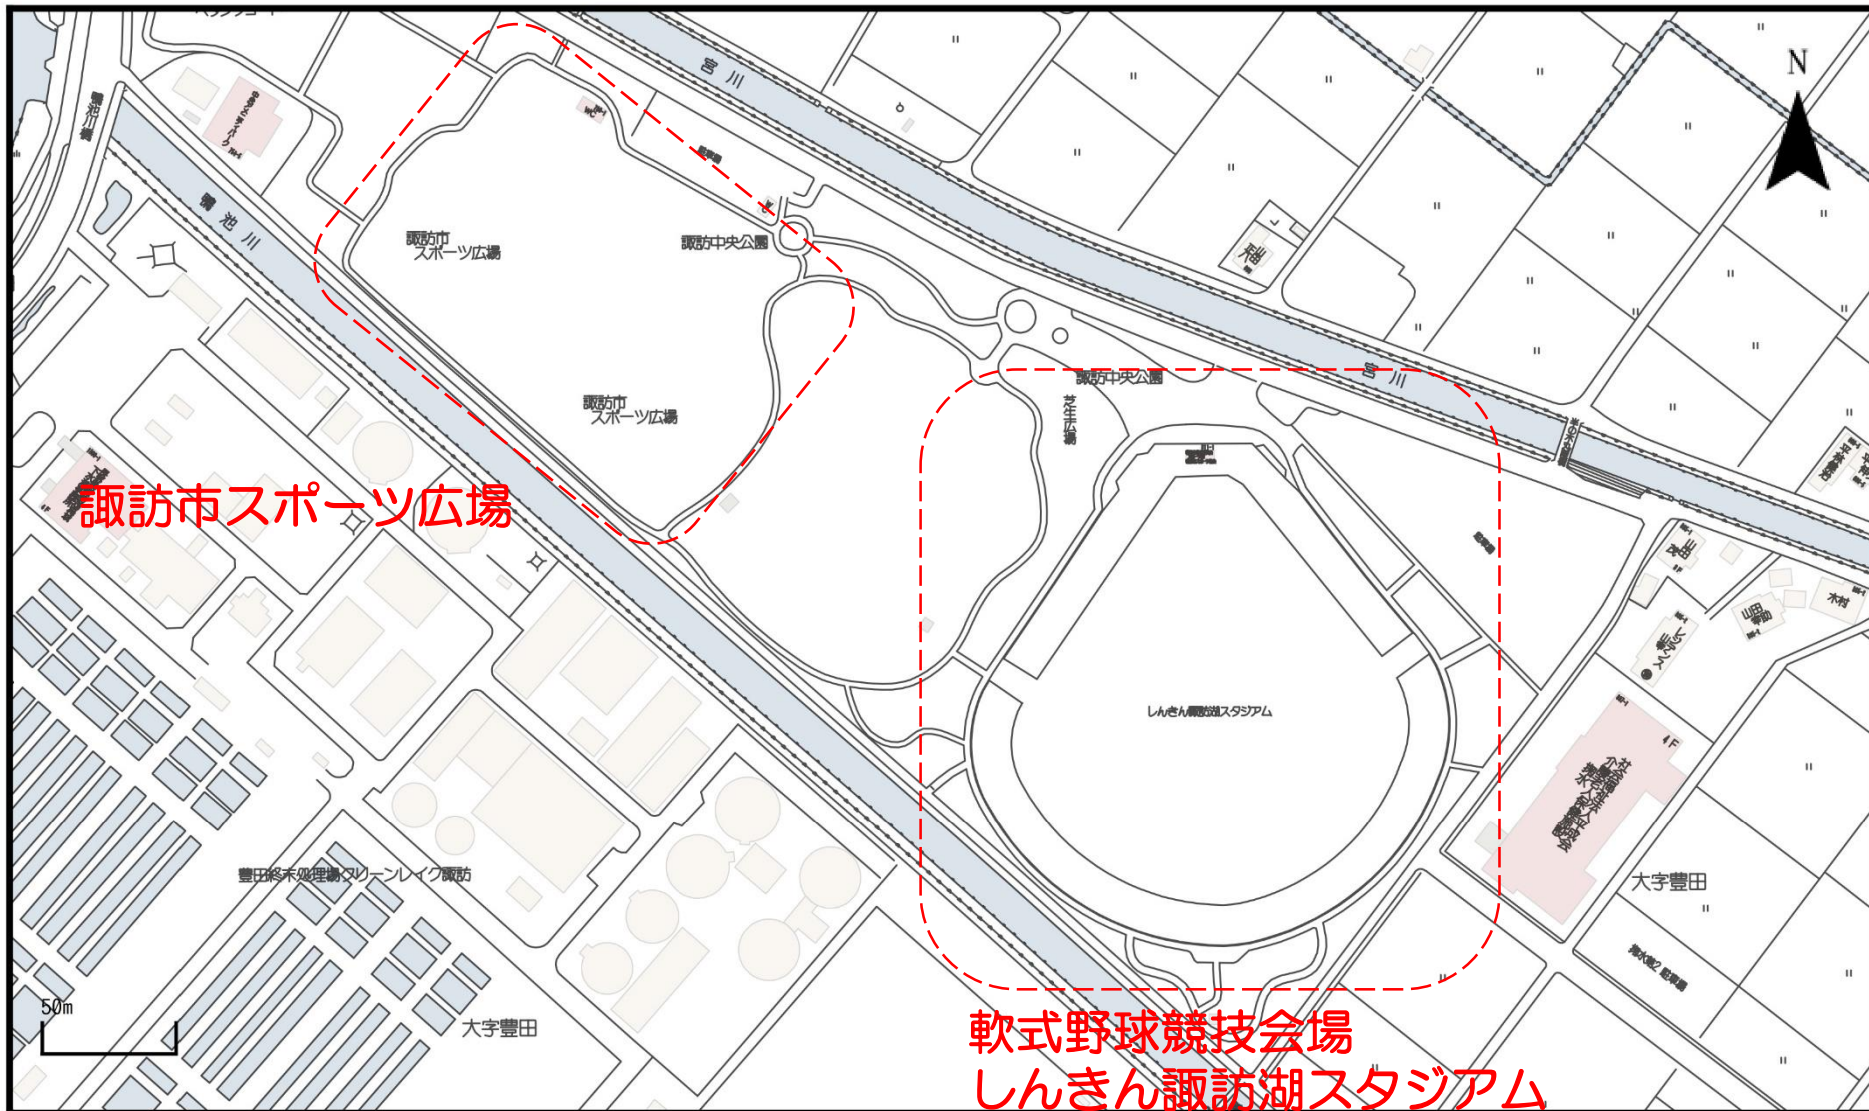




注釈：

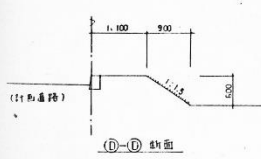

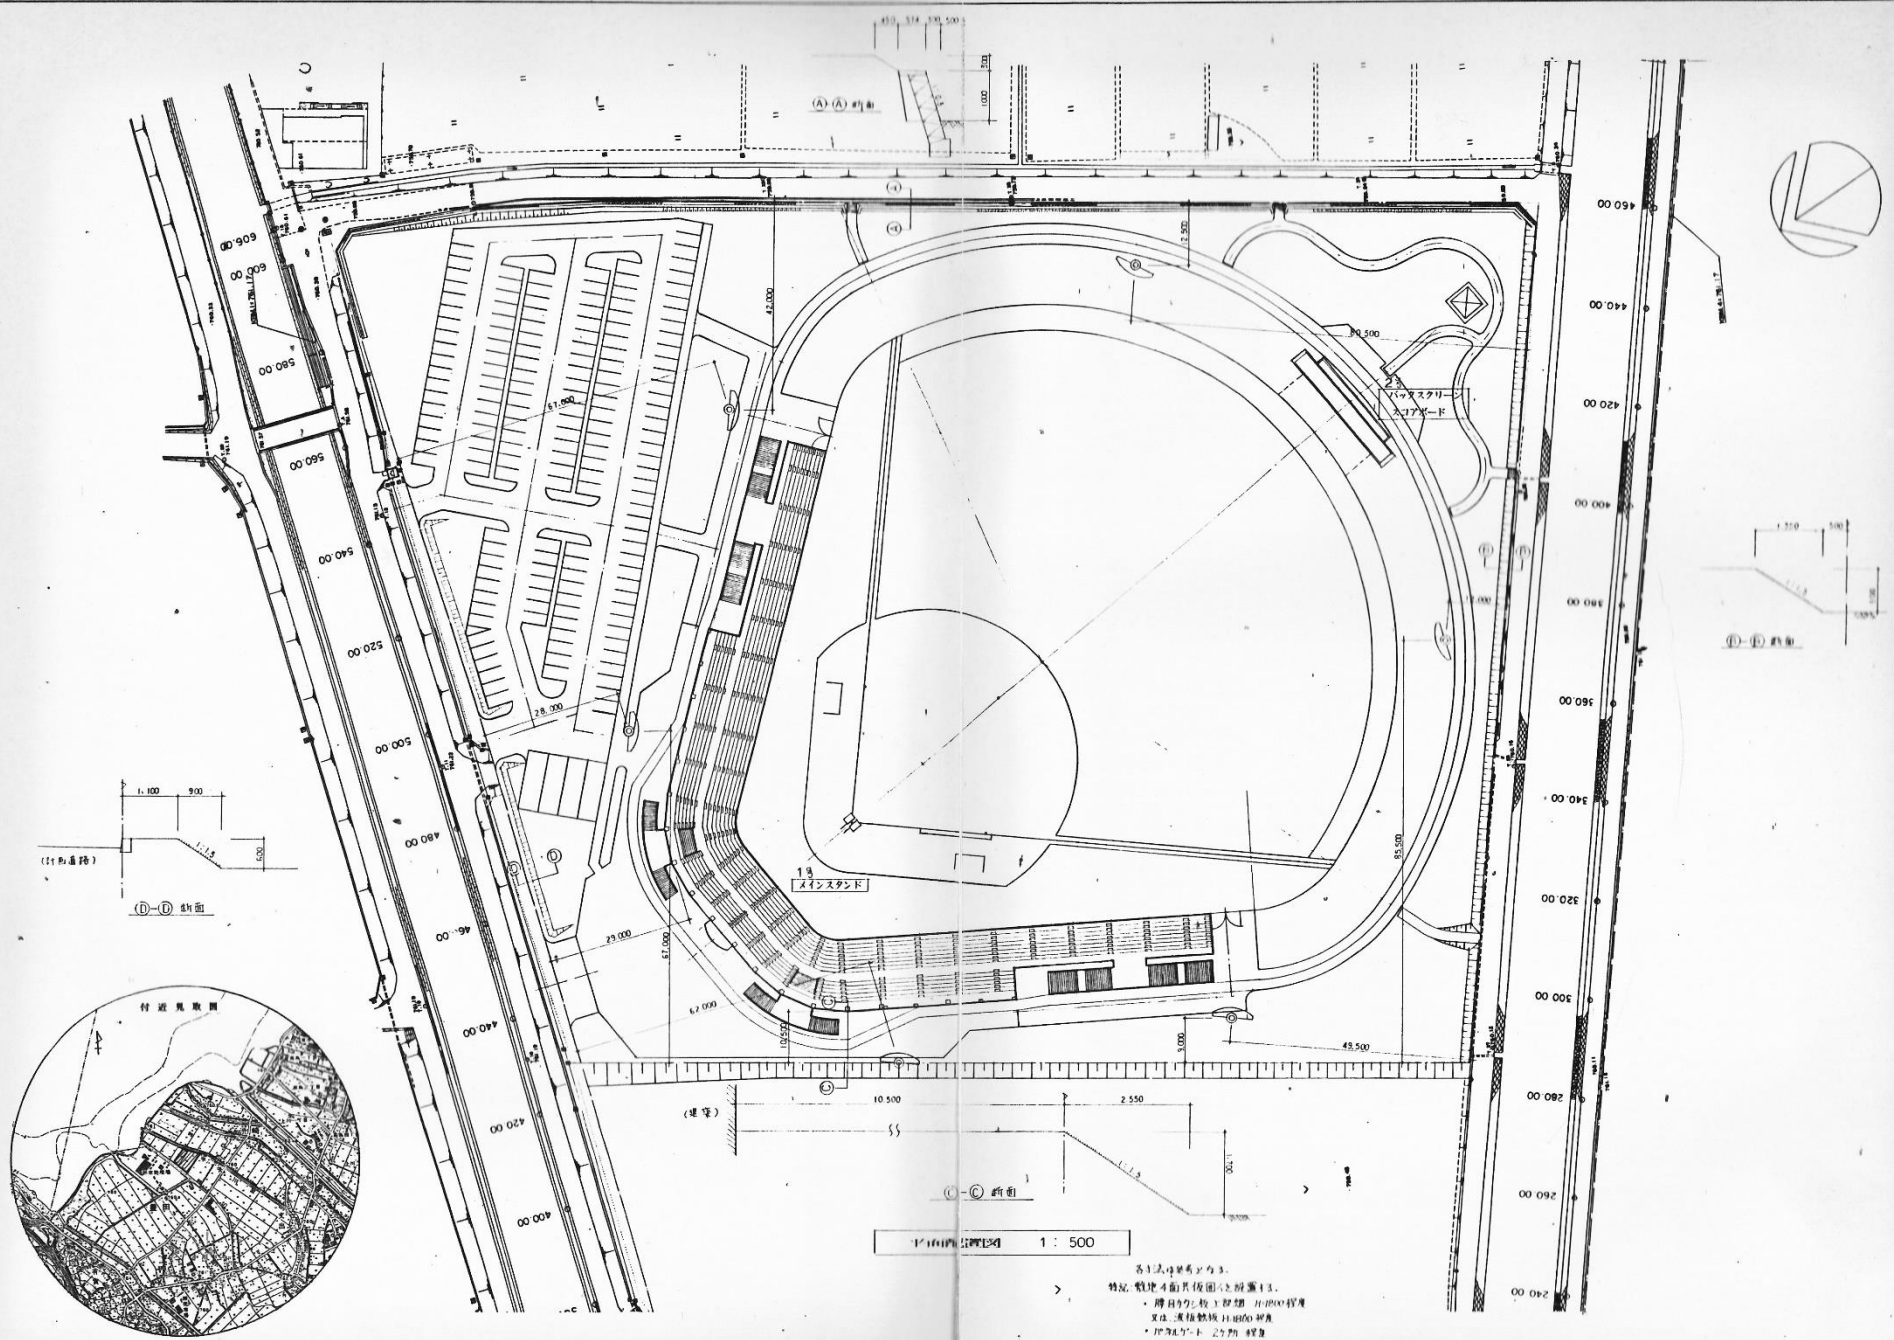


1 : 500


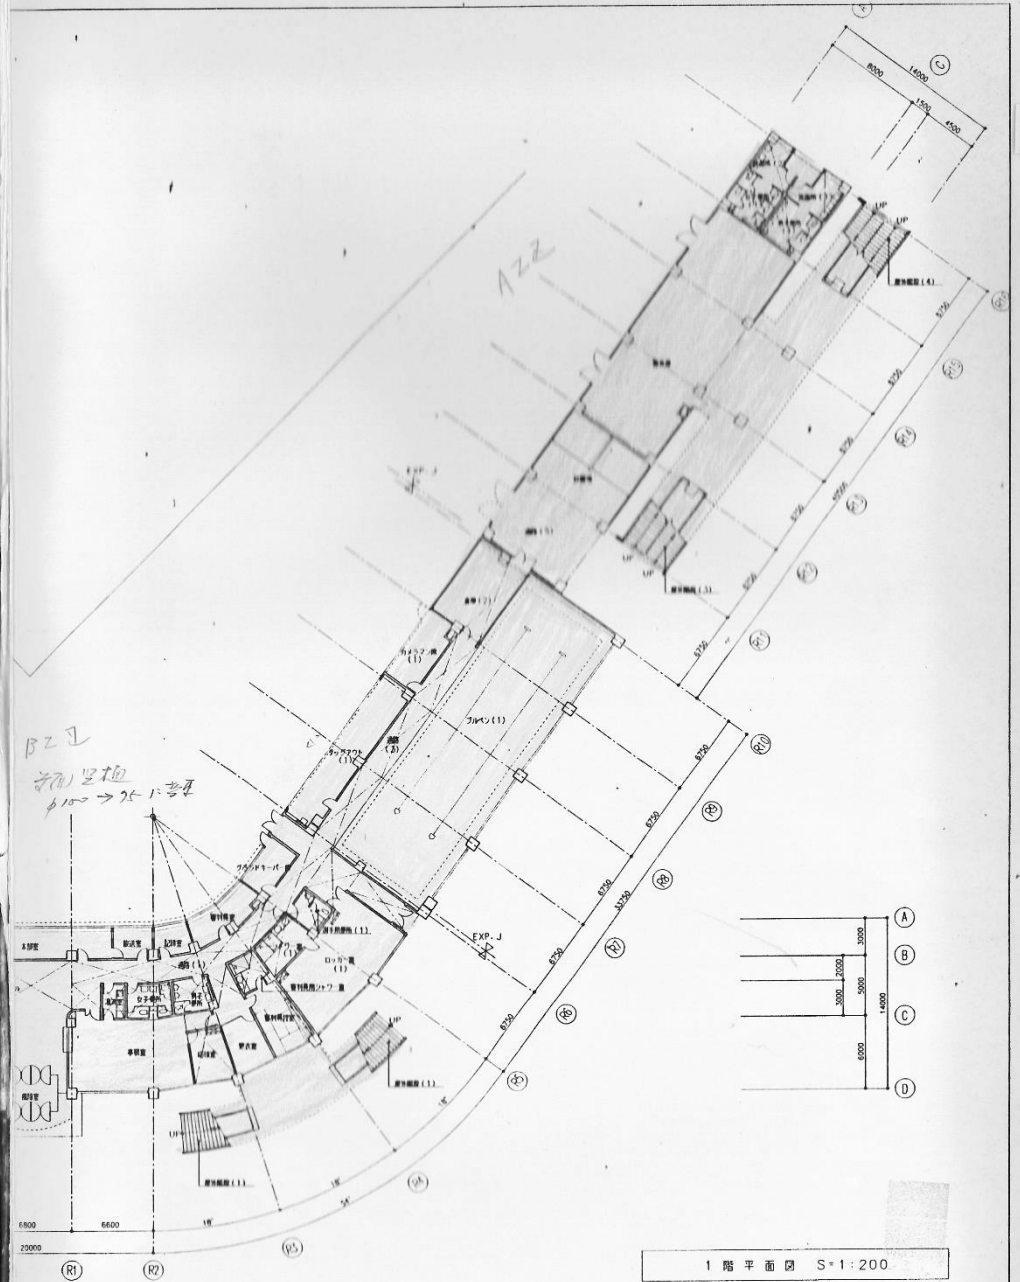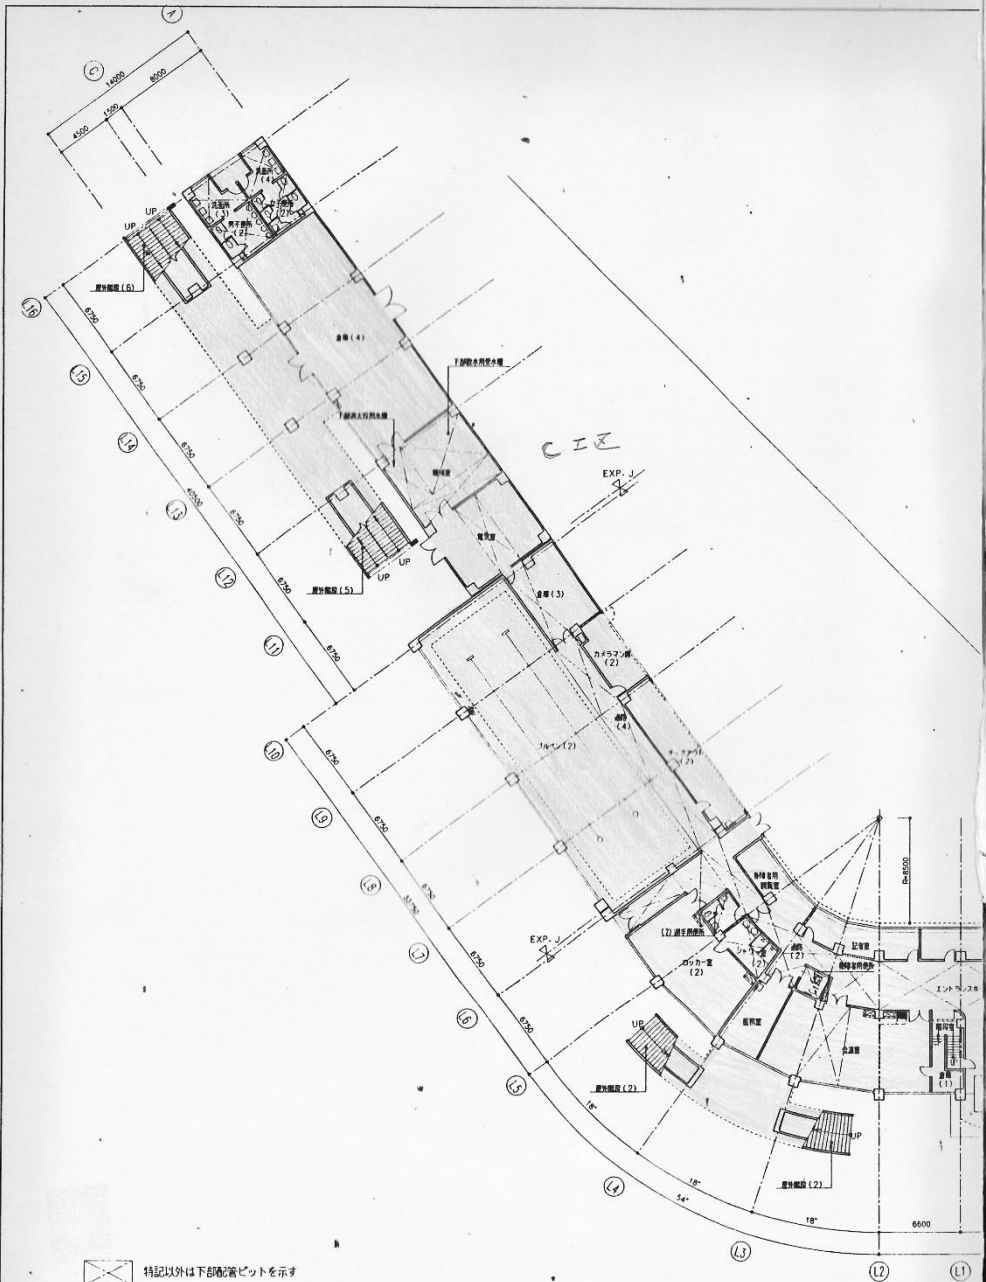

特記以外は下部階層ピットを示す

1階平面図 S:1:200

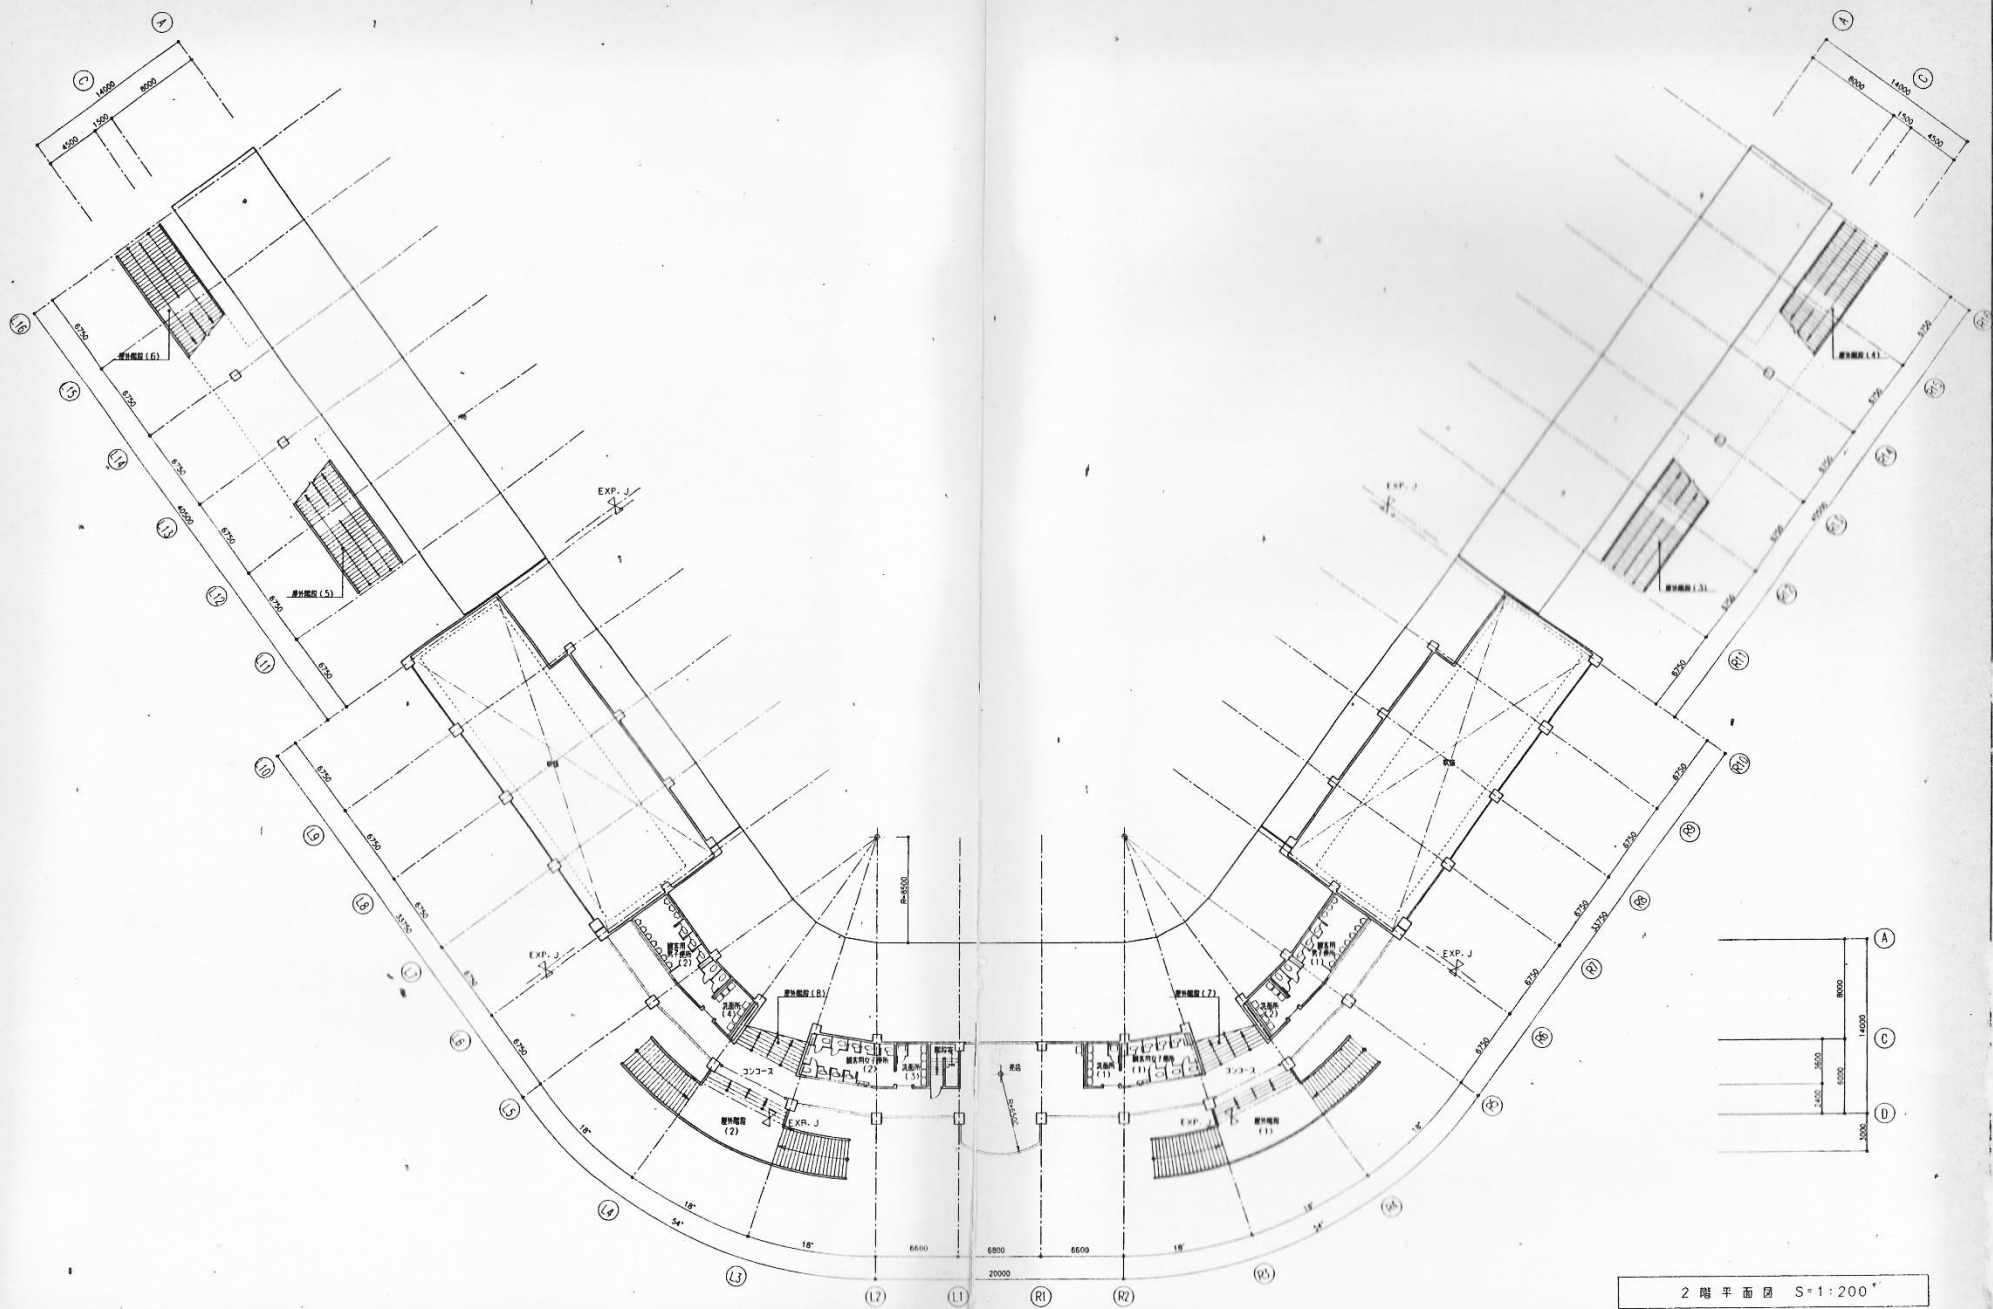

2階平面図 S=1:200